


POHLED SEVERNÍ

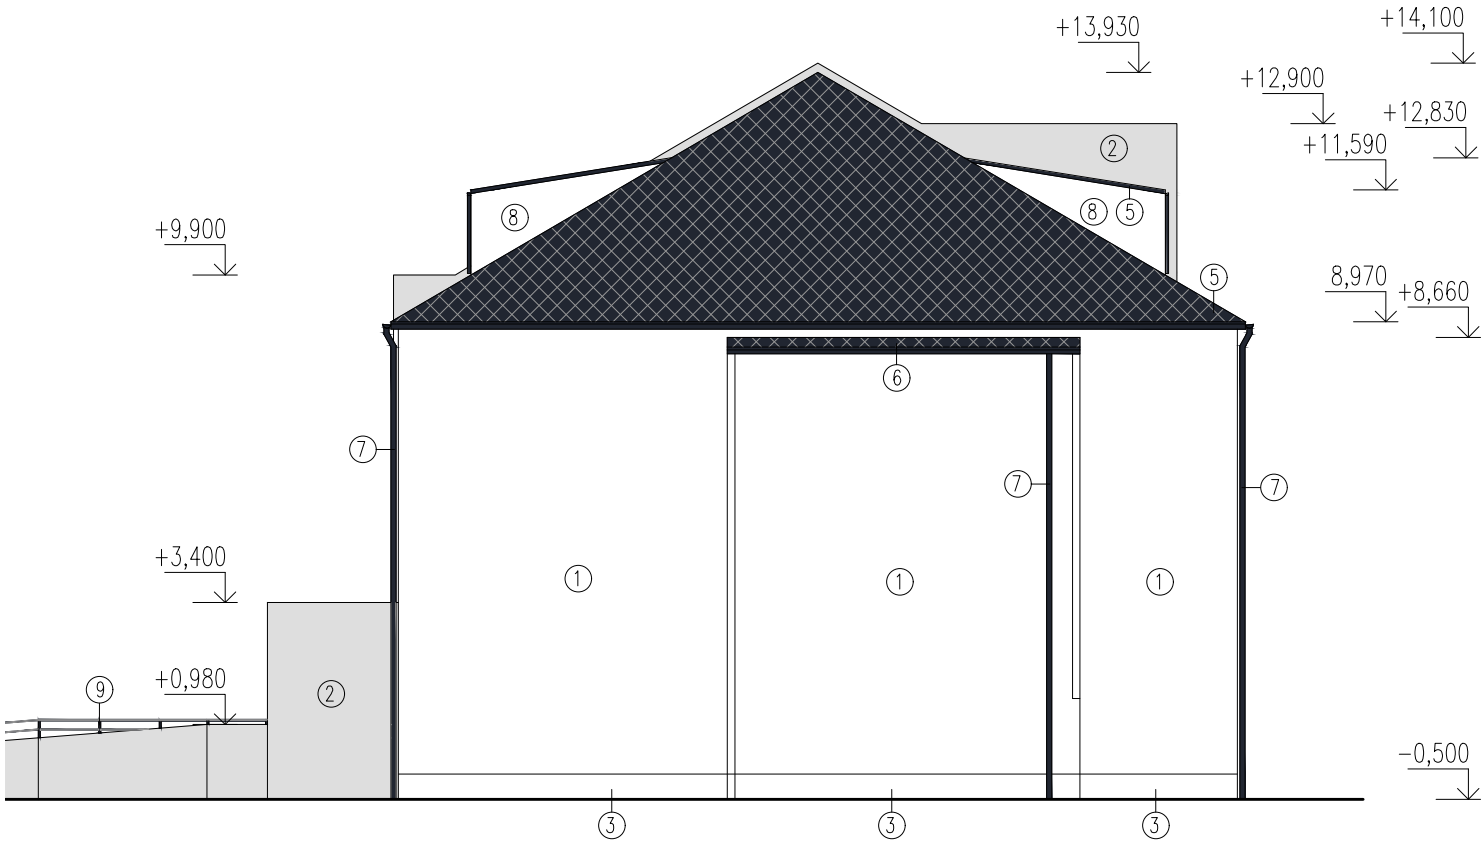

POHLED JIŽNÍ

LEGENDA MATERIÁLŮ:

- ① VNĚJŠÍ SILIKONOVÁ OMÍTKA BÍLA (NAPR. BAUMIT NANOPORTOP)
- ② VNĚJŠÍ SILIKONOVÁ OMÍTKA ŠEDÁ (NAPR. BAUMIT NANOPORTOP)
- ③ VNĚJŠÍ SOKLOVÁ OMÍTKA –MARMOLIT (S KAMÍNKY) BARVA BÍLA–ŠEDÁ
- ④ ZÁBRADLÍ S KOVOVOU KONSTRUKCÍ A VÝPLNÍ Z VLÁKNOCEMENTOVÝCH DESEK, BARVA GRAFITOVÁ
- ⑤ VLÁKNOCEMENTOVÁ SKLÁDANÁ STŘEŠNÍ KRYTINA, BARVA GRAFITOVÁ
- ⑥ FALCOVANÁ STŘEŠNÍ KRYTINA, BARVA GRAFITOVÁ
- ⑦ OKAPOVÝ SYSTÉM, BARVA ČERNÁ
- ⑧ VNĚJŠÍ SILIKONOVÁ OMÍTKA BÍLA (NAPR.BAUMIT STARTOP)
- ⑨ ZÁBRADLÍ S HLINÍKOVOU KONSTRUKCÍ S PОВRCHOVOU ÚPRAVOU RAL 7024

0,000 = 235,500 m.n.m.

INVESTOR : Město LOUNY Mírové náměstí 35 440 01 Louny		STAVBA : STAVEBNÍ ÚPRAVY DOMU PEČOVATELSKÉ SLUŽBY S NAVÝŠENÍM KAPACITY PARC.Č.4987/936, KAT.ÚZ. LOUNY		STUPEŇ : JEDNOSTUPŇOVÁ DOKUMENTACE DSP + DPS	
PROFESE : ARCHITEKTONICKO – STAVEBNÍ				ZAKÁZKOVÉ ČÍSLO : A167	
				DATUM : 08 / 2020	
PROJEKTANT : build&build s.r.o. Chudenická 1059/30 102 00 Praha 10 +420601152172 team@buildbuild.cz		ARCH. NÁVRH : ING. ARCH. MARTIN KULŠTEJN	 build&build s.r.o. Chudenická 1059/30 102 00 Praha 10 IČ 06097529 team@buildbuild.cz	MĚŘÍTKO : 1:150	PARÉ :
		KRESLIL : ING. ARCH. KATARINA POTOČNÁ		FORMÁT : 2 x A4	
AUTORIZOVAL : ING.PETR NERADIL čkait 13013112 +420603804295 neradil@email.cz		PŘÍLOHA : POHLEDY – NOVÝ STAV			PŘÍLOHA : D1.1.16