


ŘEZ SCHODY U NÁDRAŽÍ
M 50

SO 103 Schody u nádraží

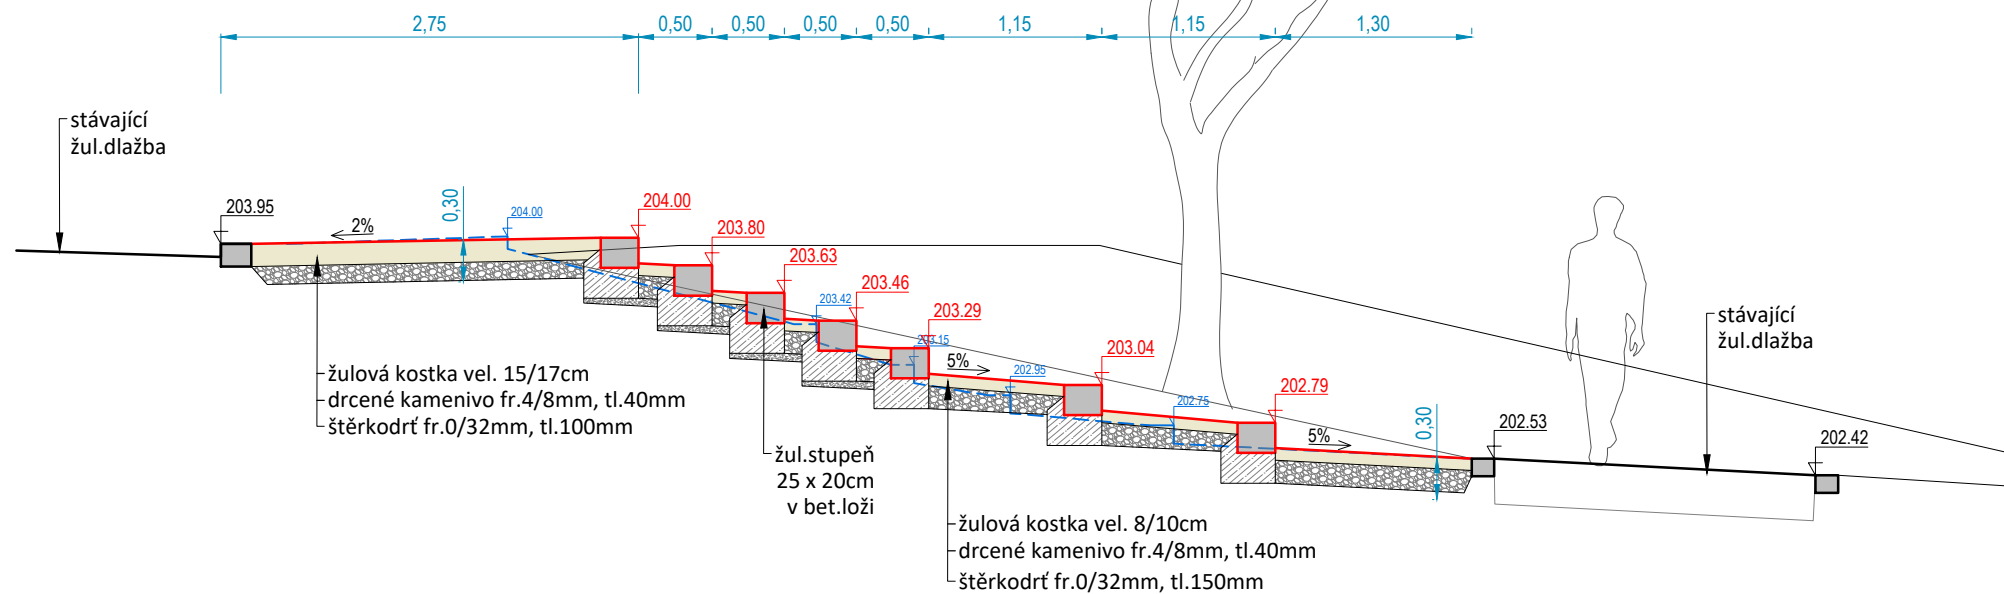



TERÉNNÍ SCHODY

stupeň:
žulový hranol 25x20cm v bet.loži
délka 180 cm: 7 ks
délka: 12,6m

výplň stupňů:
žulová kostka vel.8/10cm: 7,2m²

dlažba:
žulová kostka vel.15/17cm v bet.loži: 7m²

PŪDORYS SCHODY
M 50

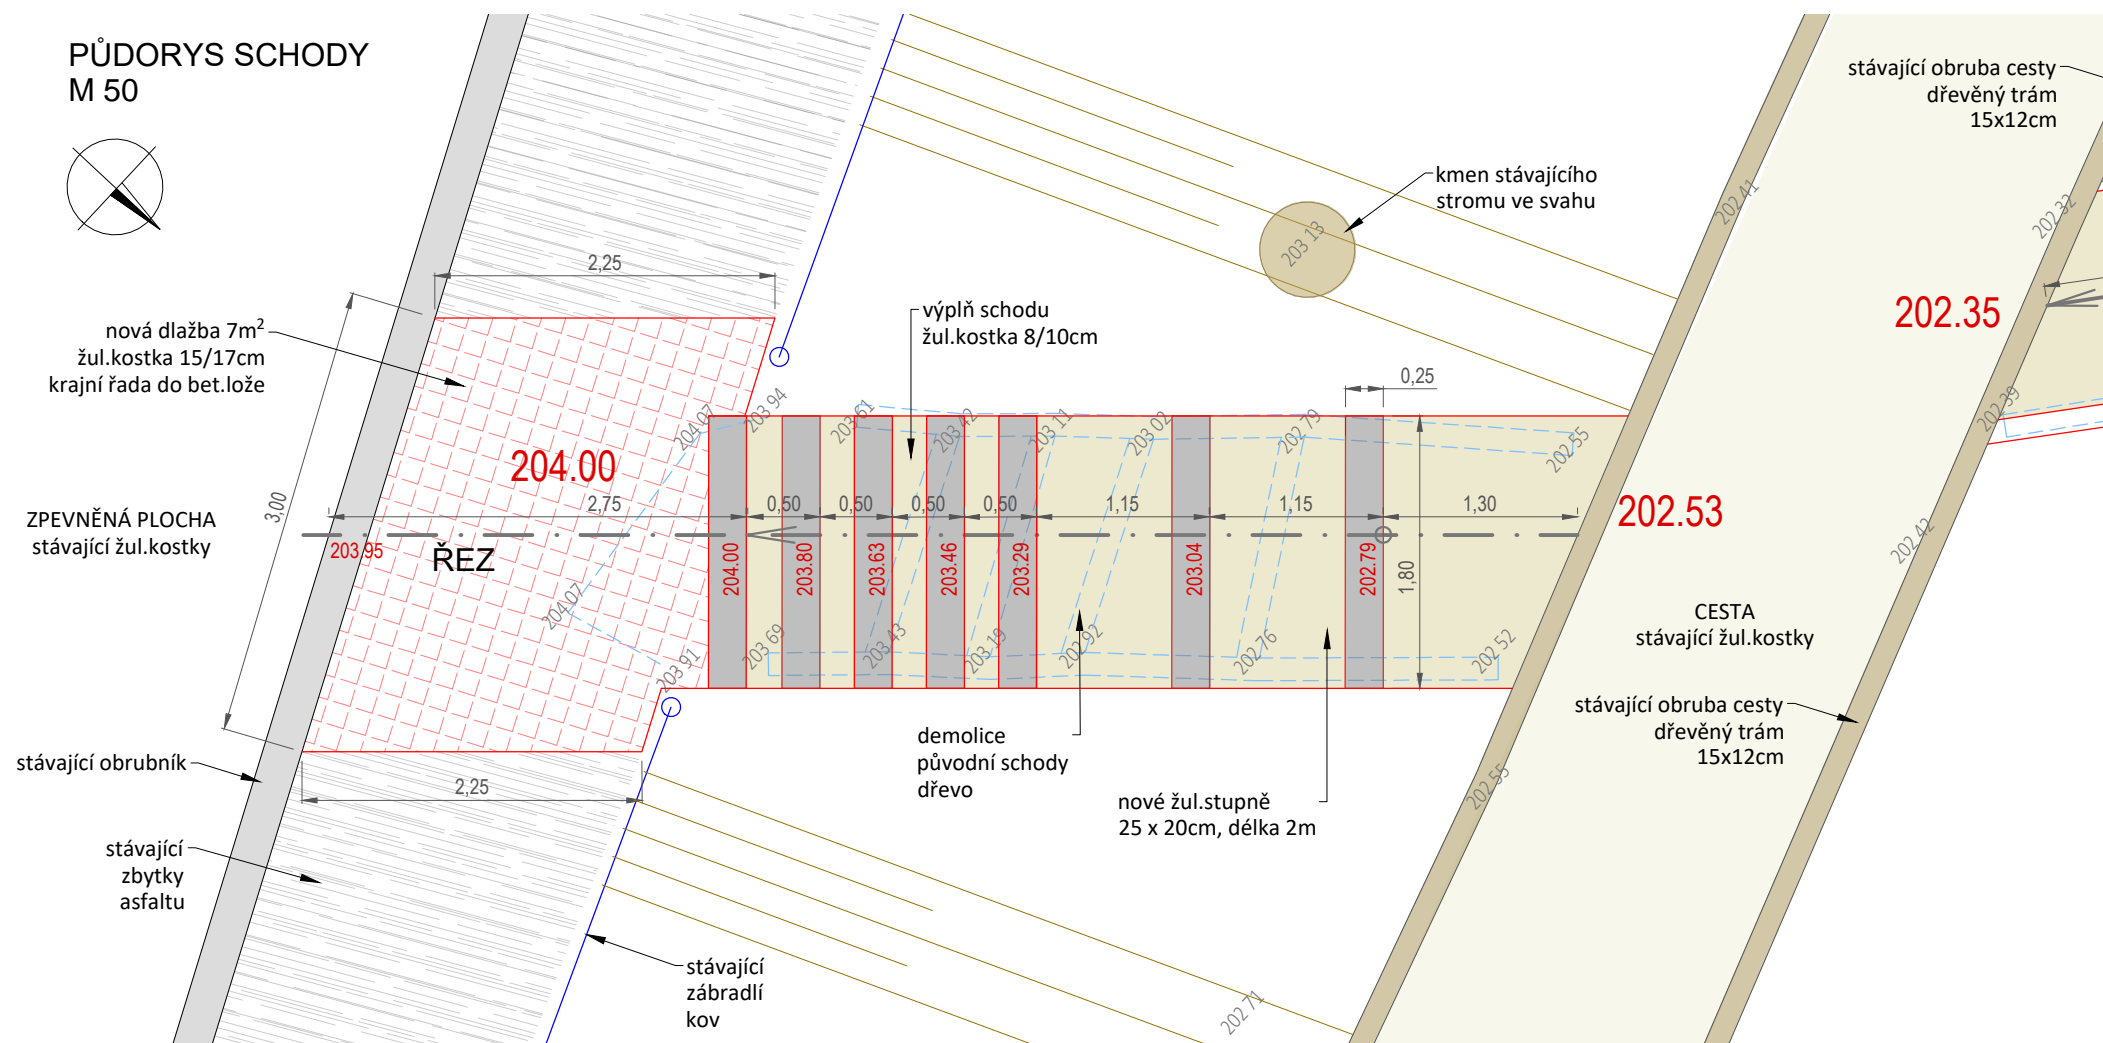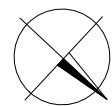

AKCE

Obnova cestní sítě parku Holárkovy sady v Lounech

MÍSTO
Město Louny, pozemky parc.č. 2630, 2633, 2722/1, 2627, 2628,
2629/2, 4893, 4894, 5161/2, k.ú. Louny

STUPEŇ
Dokumentace pro vydání společného povolení

OBJEDNATEL
Město Louny
Mírové náměstí 35, 440 01 Louny 1

ZHOTOVITEL
Ing. Alena Burešová
Pecínovská 79, 271 01 Nové Strašecí
T: +420 604 834 810 E: buresova-a@seznam.cz

ZODPOVĚDNÝ PROJEKTANT
Ing. Josef Bureš, ČKAIT 0007874

VYPRACOVAL
Ing. Alena Burešová, Ing. Josef Bureš

NÁZEV VÝKRESU

DETAIL / schody

| | | |
|-----------|---------|------|
| DATUM | MĚŘÍTKO | PARÉ |
| 05 / 2023 | 1:50 | |

PŘÍLOHA Č.

D6.