

SPOLÉČNOST
MESSOR s.r.o., JANA ŠVERMY 11, 432 01 KADAŇ
IČ:287 38 217,DIČ:CZ28738217
SPOLÉČNOST ZAPSANÁ U KRAJSKÉHO SOUDU V ÚSTÍ NAD LABEM ODDÍL C, VLOŽKA 29648
mob.: 607 604 304, e-mail: info@messor.cz, web:http://www.messor.cz
PROJEKTY DOPRAVNÍCH A INŽENÝRSKÝCH STAVEB, TECHNICKÉ DOZORY, INŽENÝRSKÁ ČINNOST



RAZÍTKO:

ZMĚNA: (VE FORMÁTU ČÍSLO, DATUM, POPIS)

1.

NÁZEV STAVBY:

ÚPRAVA PROSTRANSTVÍ KOMENSKÉHO
NÁMĚSTÍ (OSVOBODITELŮ)
k.ú. Louny (687391)

ZODPOVĚDNÝ PROJEKTANT: Ing. OTA VETTERMANN

PROJEKTANT: Ing. OTA VETTERMANN

AUTORIZACE: AI V OBORU POZEMNÍ STAVBY A KONSTRUKCE
AT V OBORU DOPRAVNÍ STAVBY-NEKOLEJOVÁ DOPRAVA
ČÍSLO AUTORIZAČNÍHO RAZÍTKA: 0402018

PROFESE: DOPRAVNÍ STAVBA

ČÍSLO ZAKÁZKY: 20038

DATUM: 9/2020

STUPEŇ PROJEKTOVÉ DOKUMENTACE: společné povolení DUR+DSP DZS_DPS(příloha 11 k vyhlášce č.499/2006Sb)

INVESTOR: Město LOUNY
Mírové náměstí 35
44001 Louny
IČ:00265209

OBJEKT: ---

KÓTOVANO V: m


MĚŘÍTKO: 1:1000/1:8000

FORMÁT: A3

NÁZEV VÝKRESU: ČÍSLO VÝKRESU:

SITUAČNÍ VÝKRES
ŠIRŠÍCH VZTAHŮ

C.1.

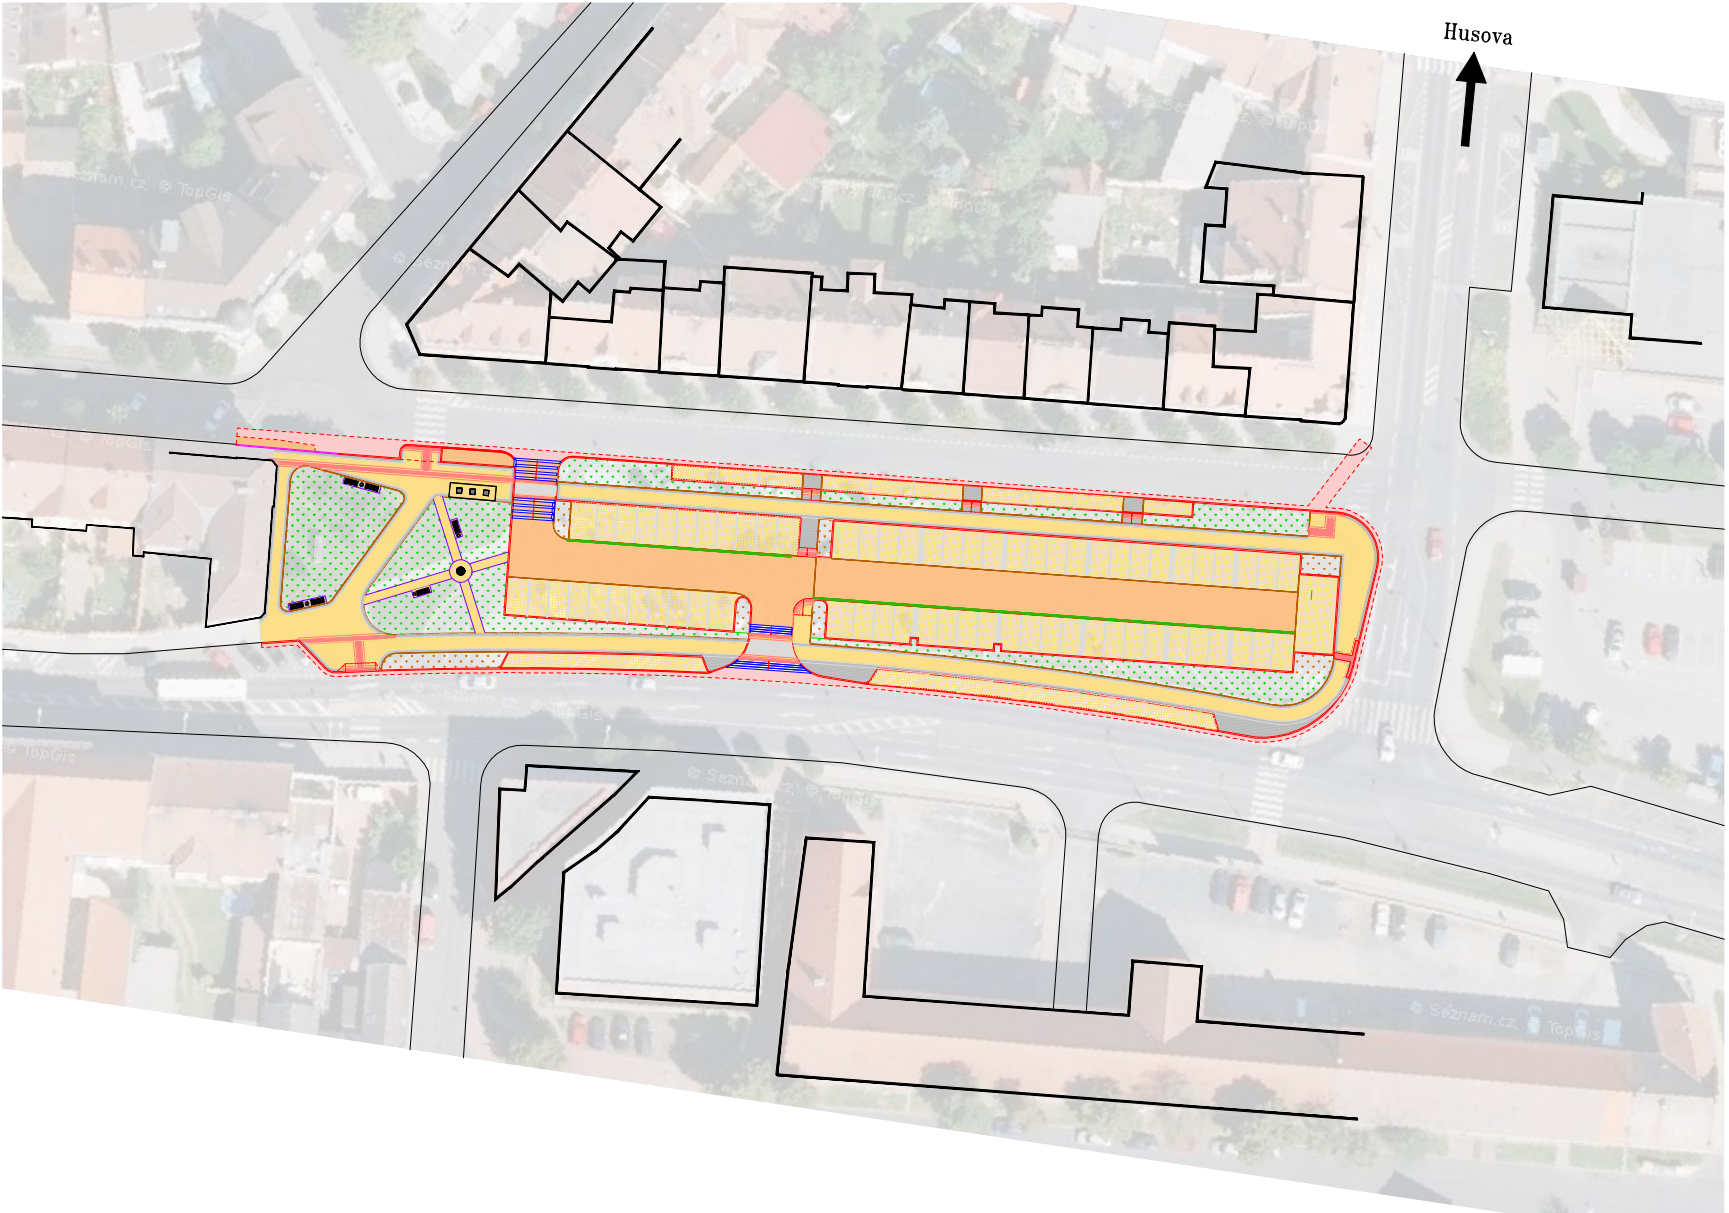

II/246 směr
Slovenského národního povstání,
Postoloprtská

II/246 směr Hrnčířská