


FASÁDA
MÍROVÉ NÁMĚSTÍ

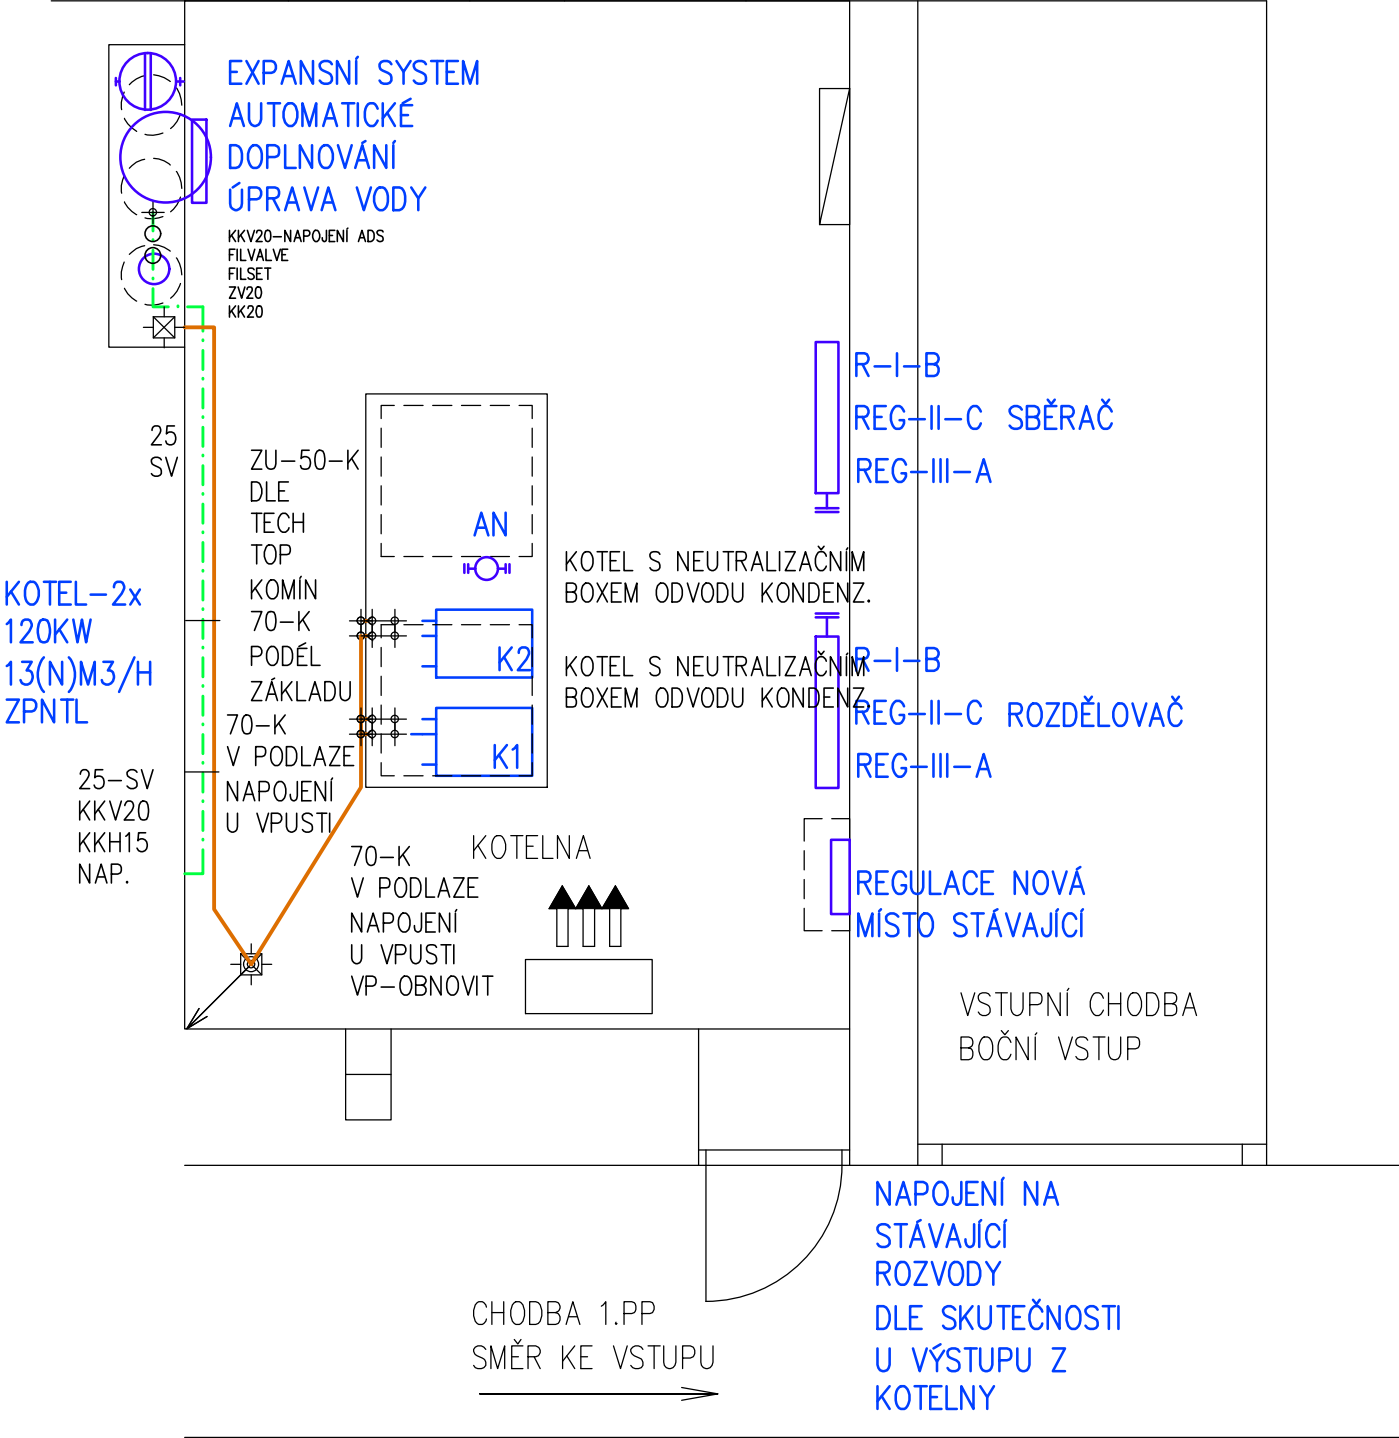

LEGENDA
ZDRAVOINSTALACE
KANALIZACE SPLAŠKOVÁ-K
STUDENÁ VODA-SV

VYPRACOVAL: ING. IVO GALÍK		
ZODPOVĚDNÝ PROJEKTANT: ING. IVO GALÍK, IČ 42774683		
KONTROLOVAL, AUTORIZACE : ING. IVO GALÍK, ČKAIT 1200461		
INVESTOR,OBJEDNATEL: MĚSTO LOUNY, MÍROVÉ NÁMĚSTÍ 35, 44001 LOUNY		
NÁZEV AKCE: REKONSTRUKCE KOTELNY MÍROVÉ NÁMĚSTÍ 35–RADNICE	MĚŘÍTKO	1:50
	STUPEŇ	PROJEKT
MÍSTO: MÍROVÉ NÁMĚSTÍ 35, LOUNY	ZMĚNA	000
ČÁST: TPS– ZAŘÍZENÍ ZDRAVOTNĚTECHNICKÝCH INSTALACÍ		D1.4.3
VÝKRES: ZTI–PŮDORYS		05