
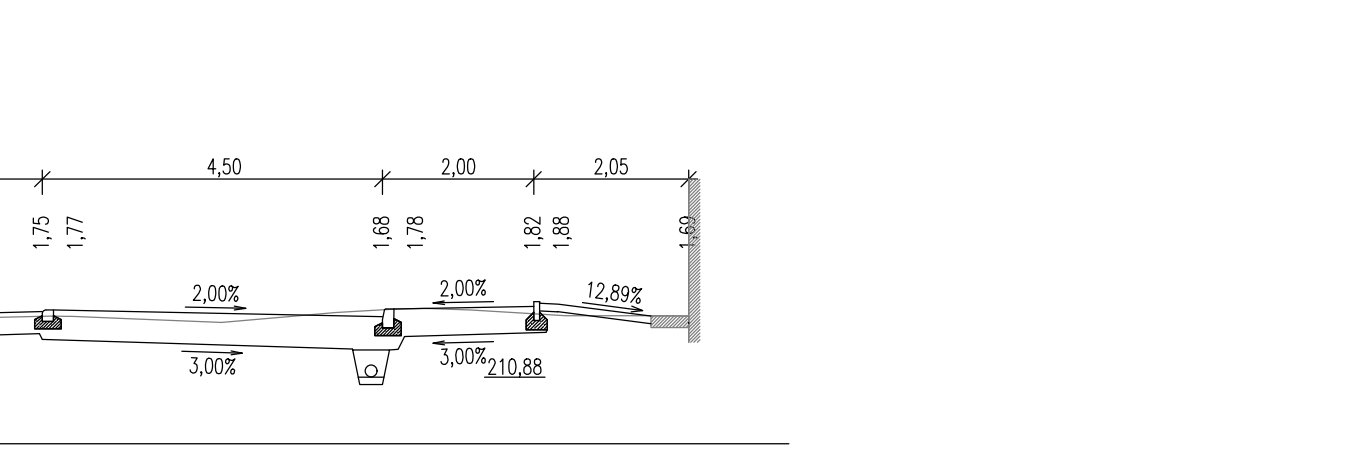
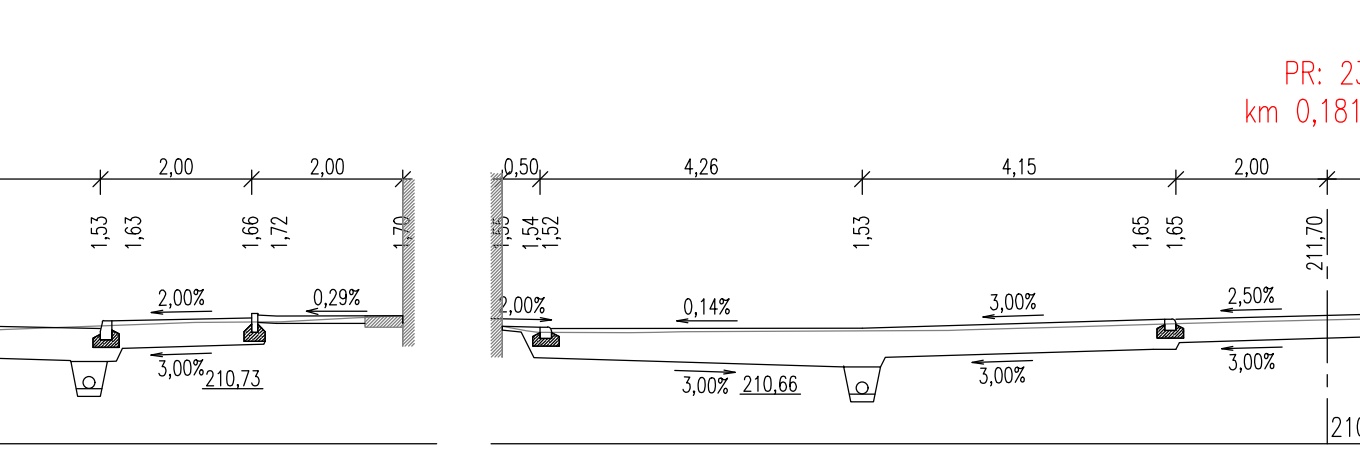
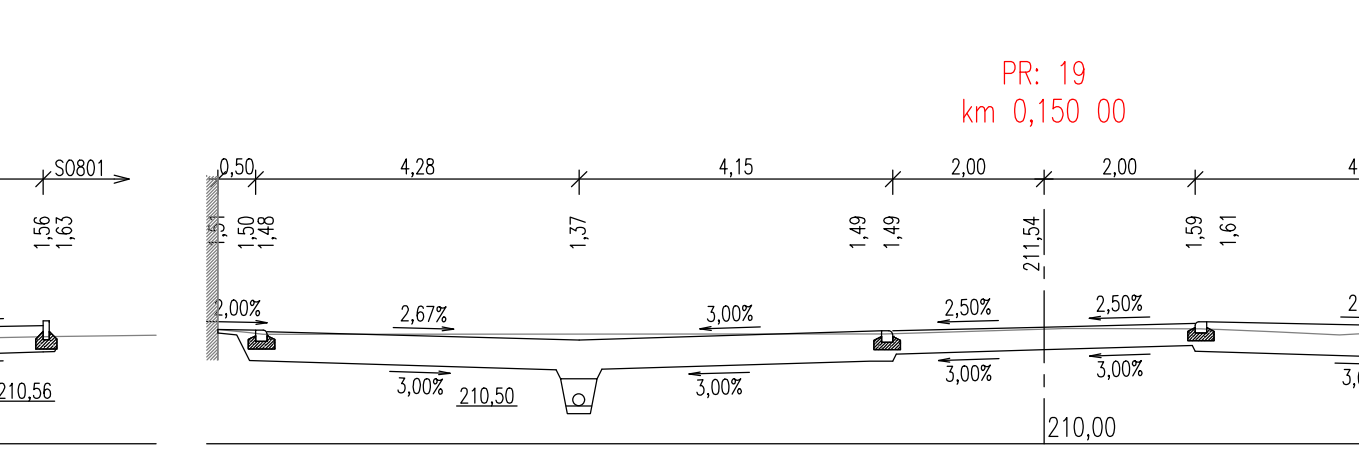
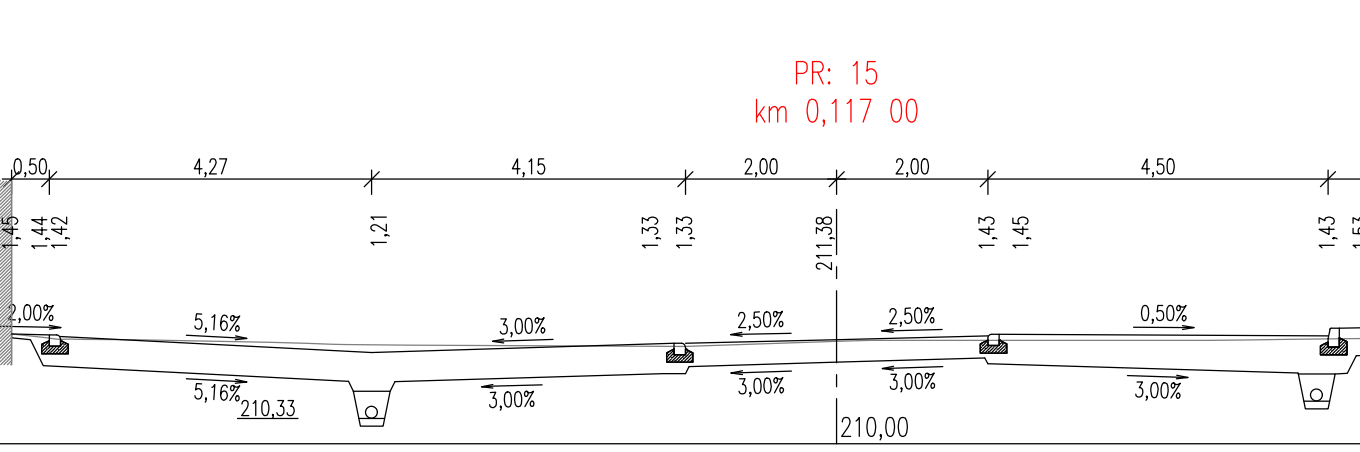
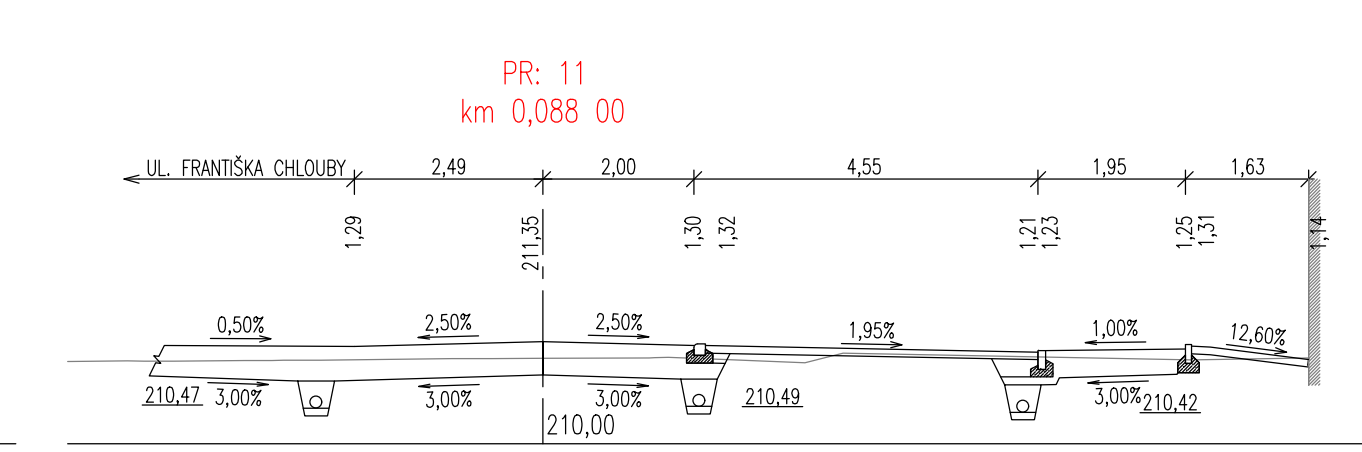
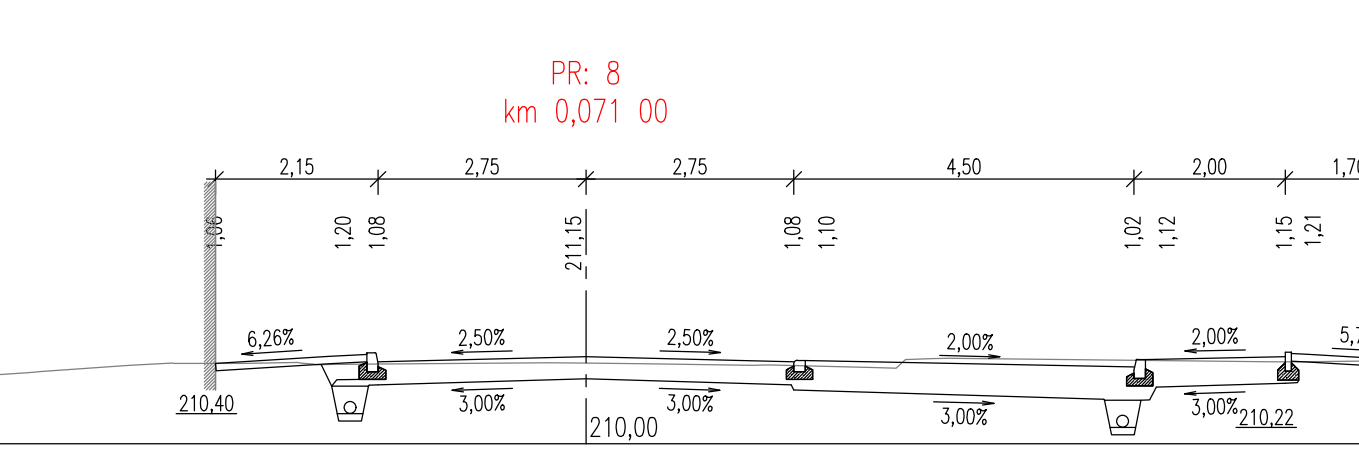
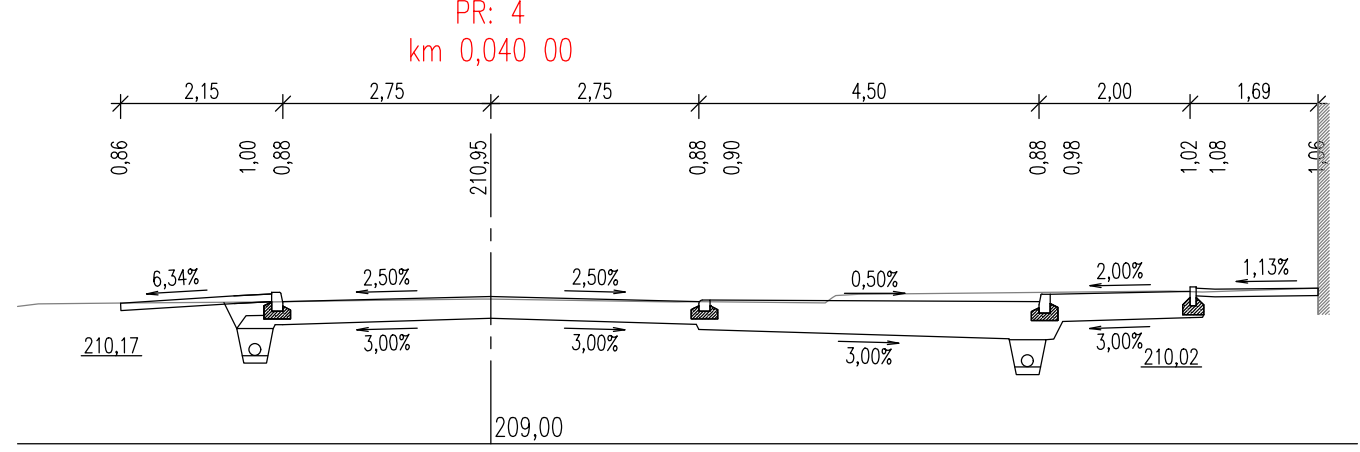
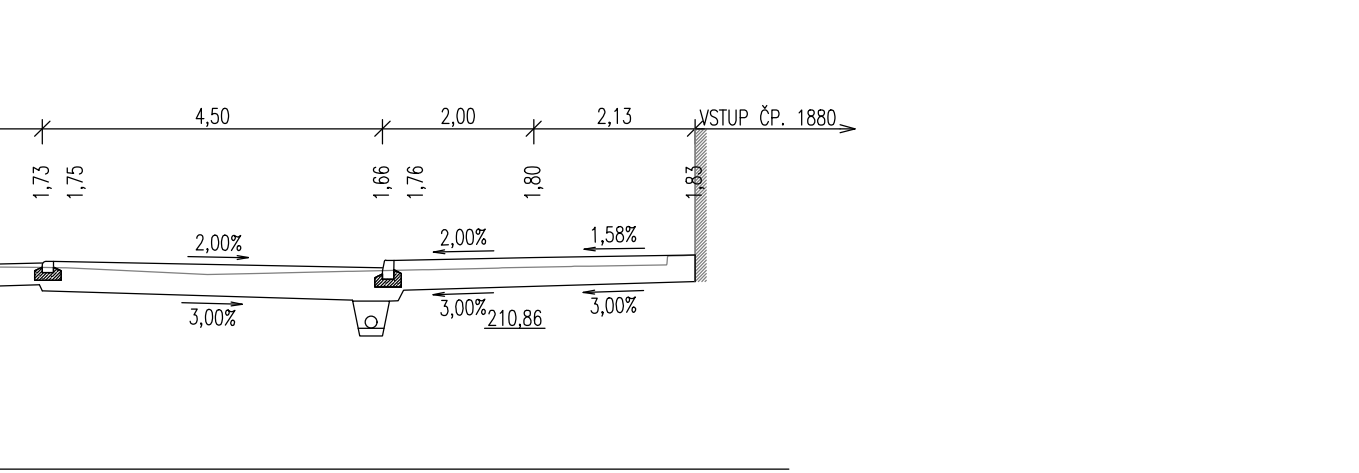
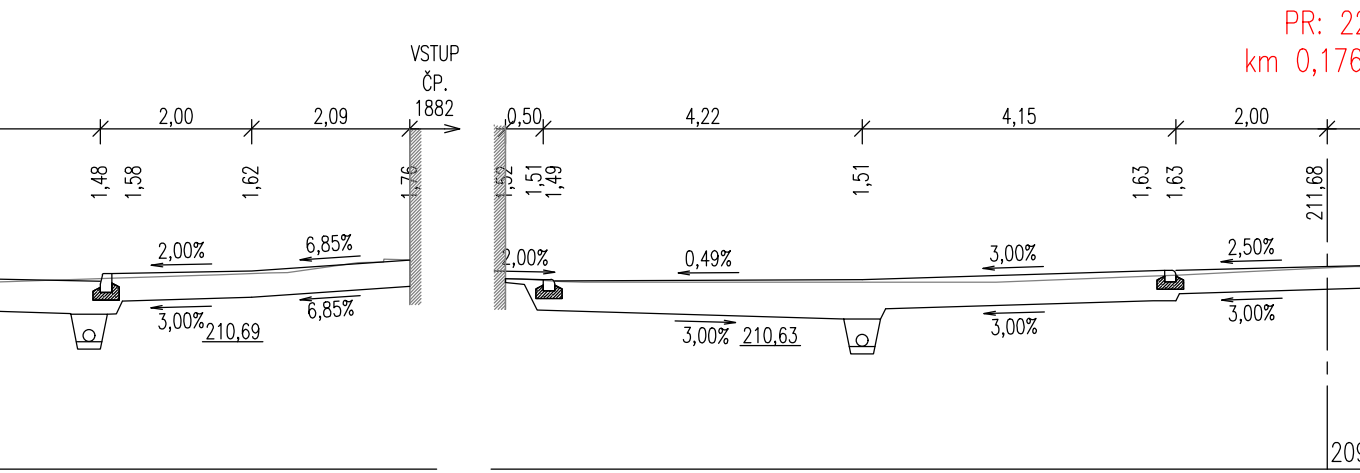
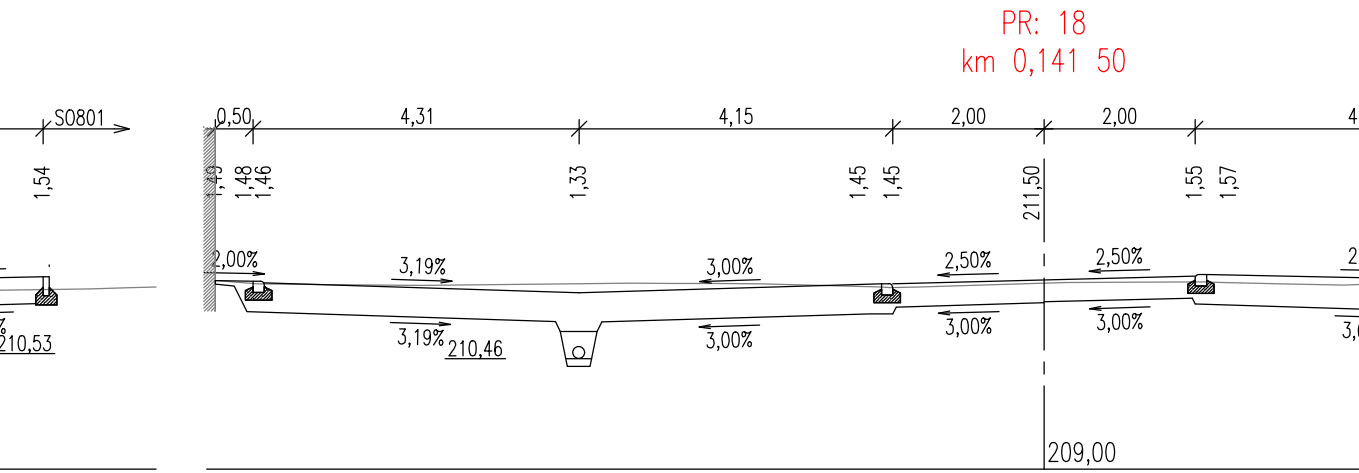
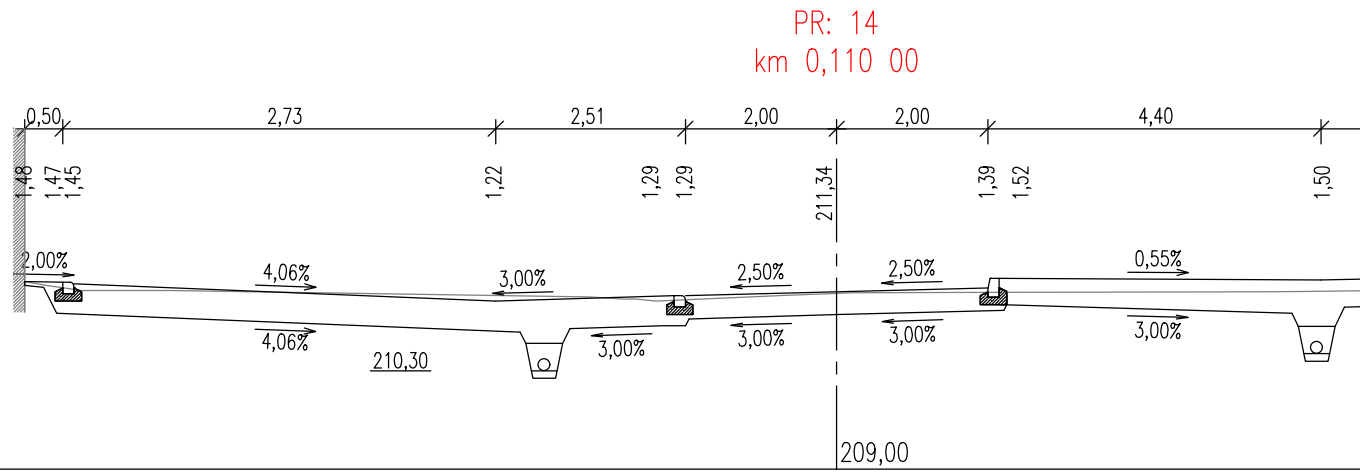
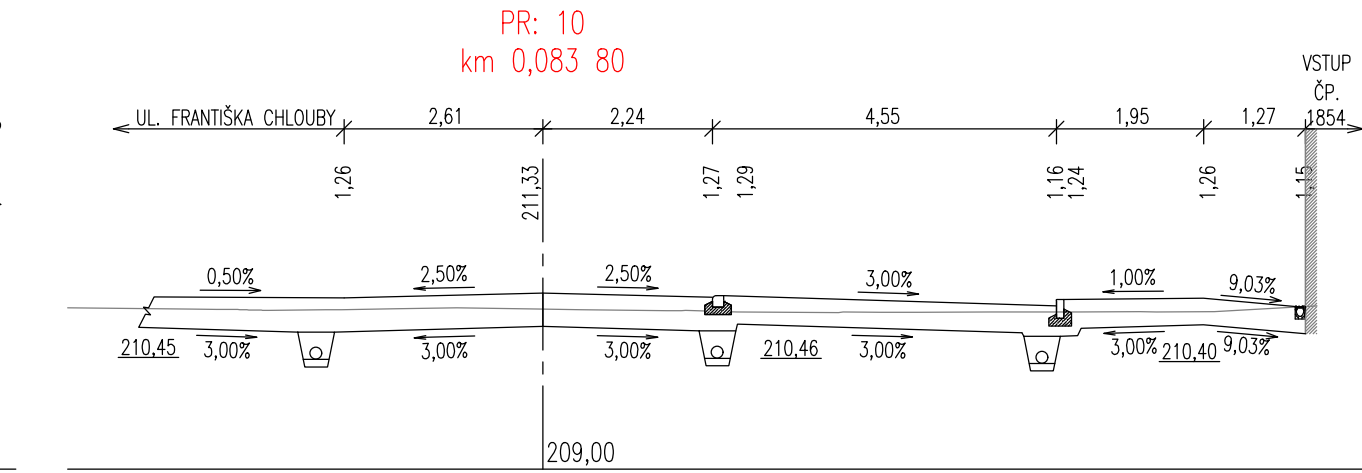
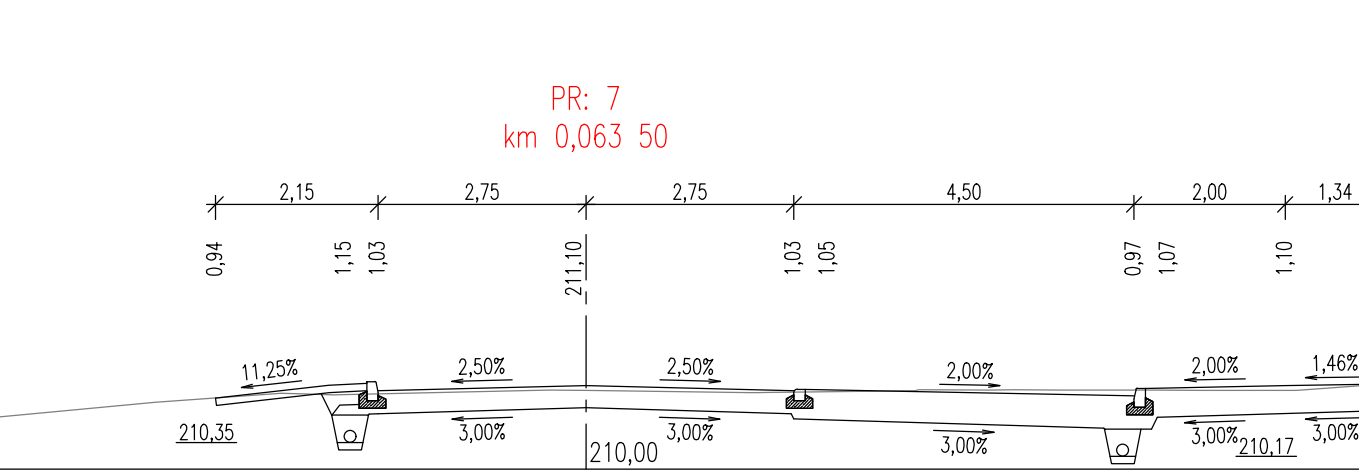
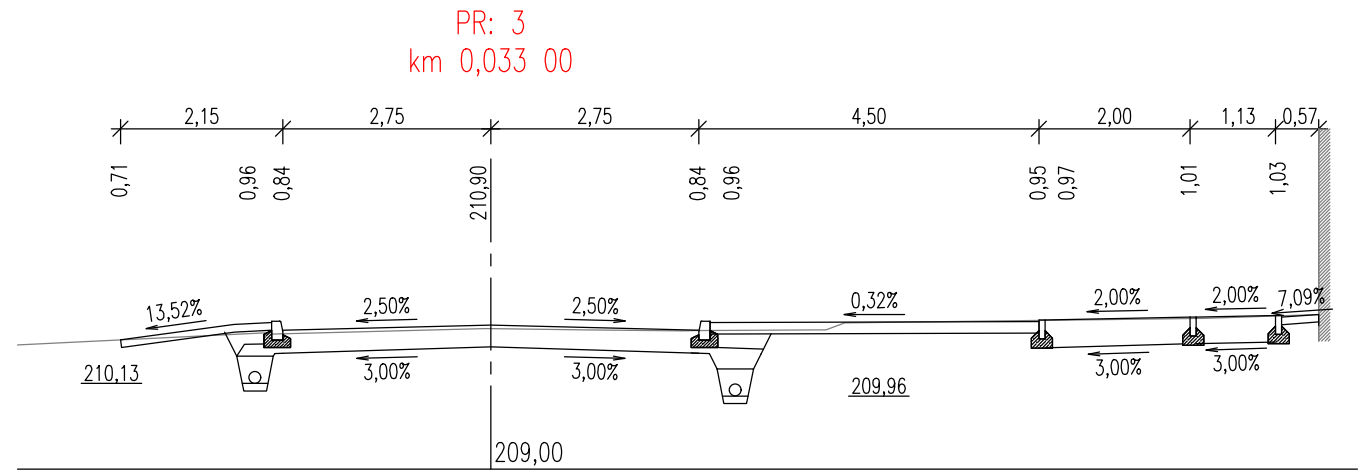
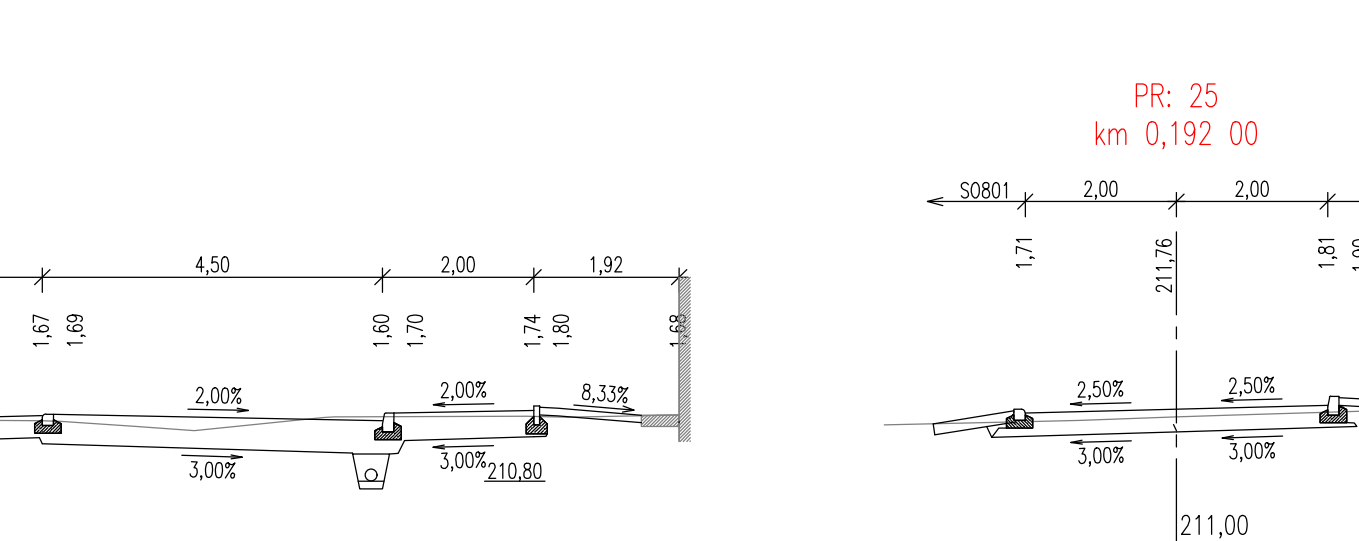
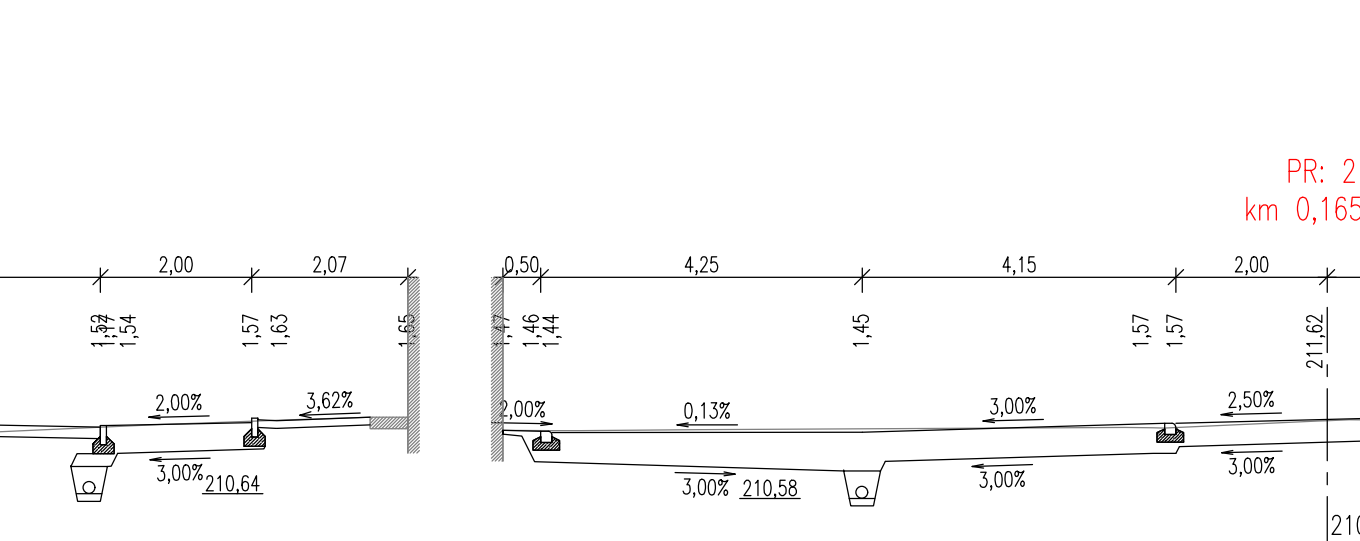
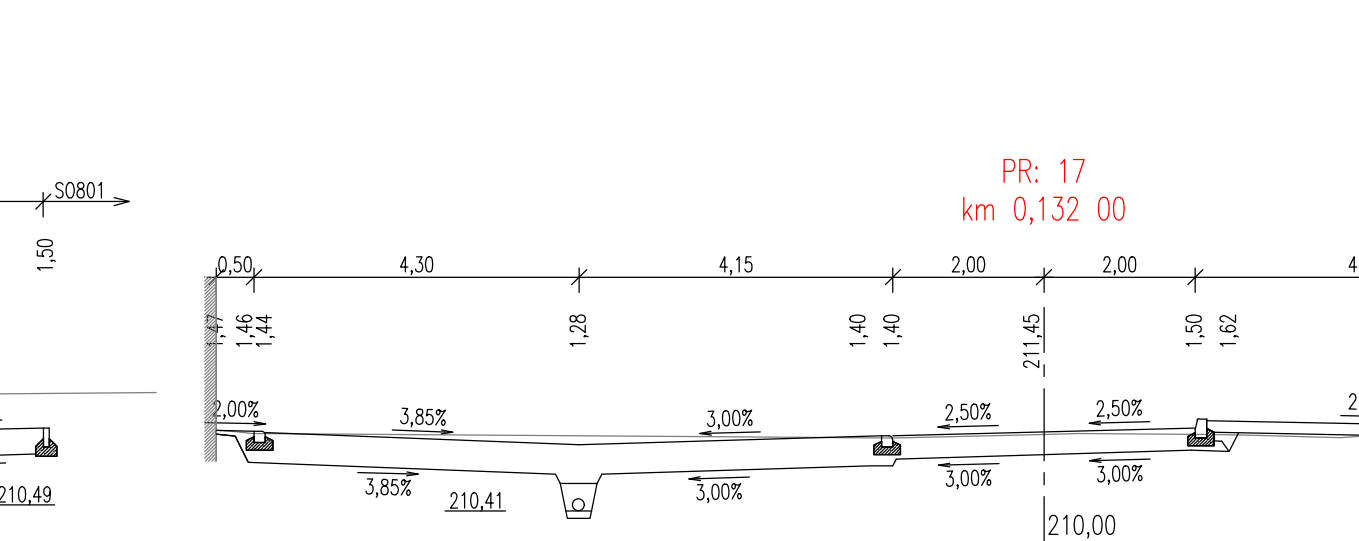
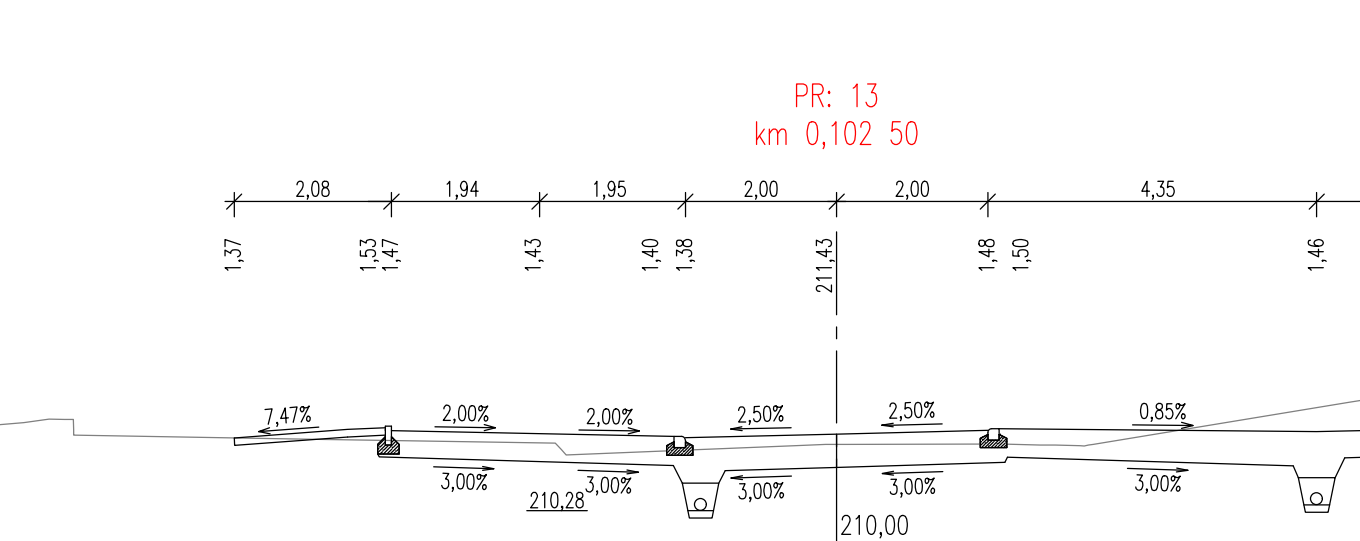
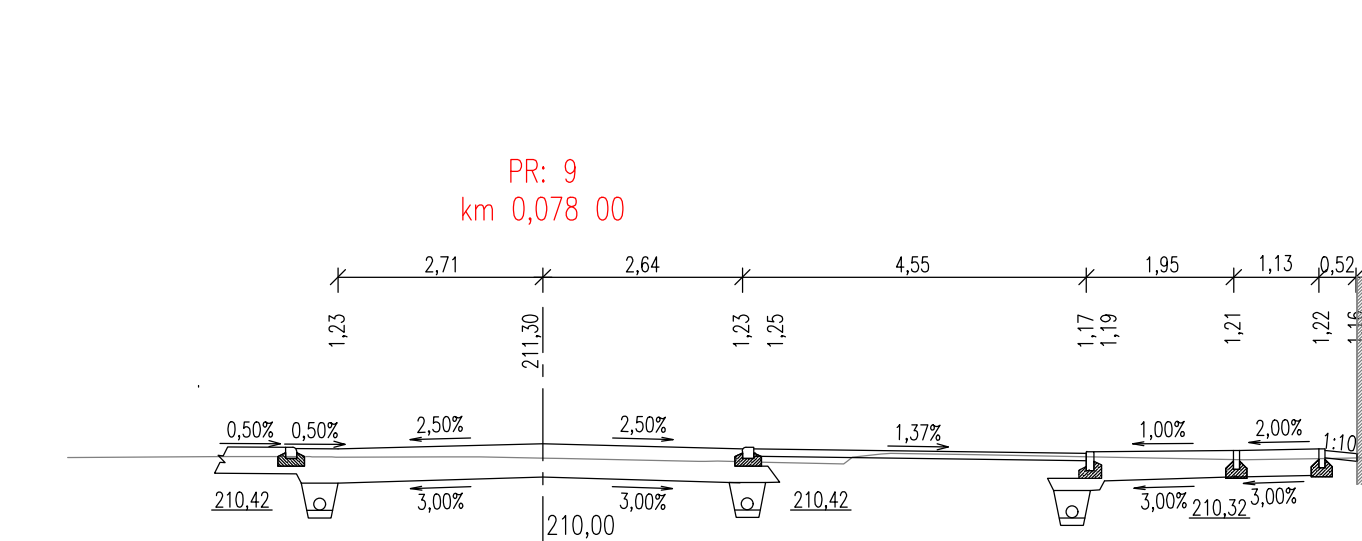
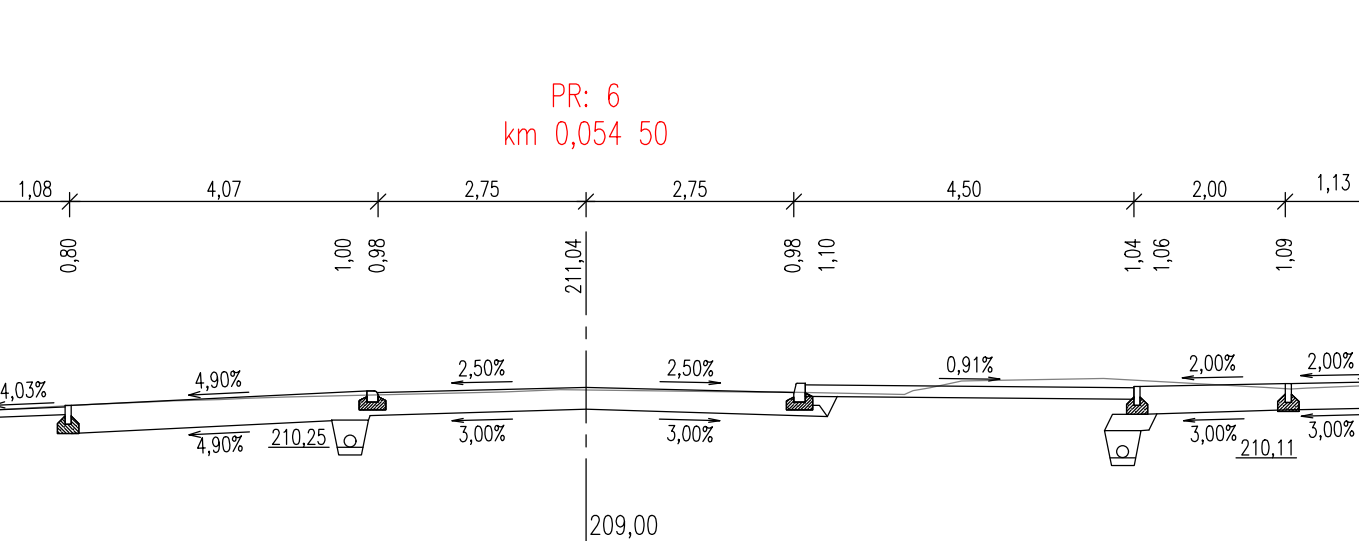
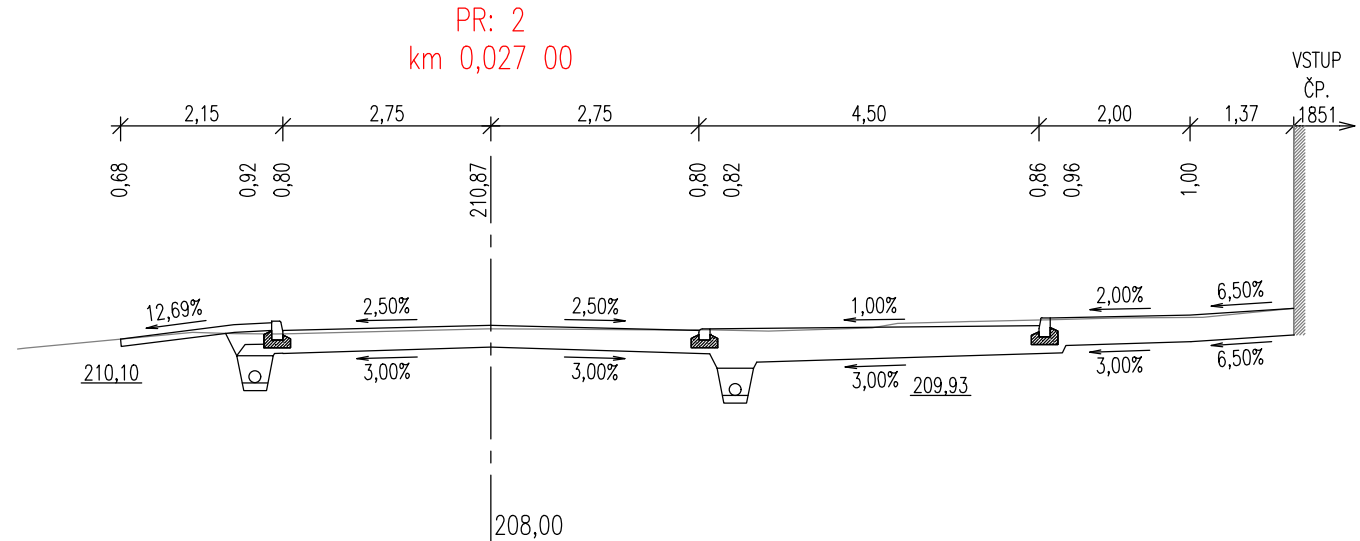
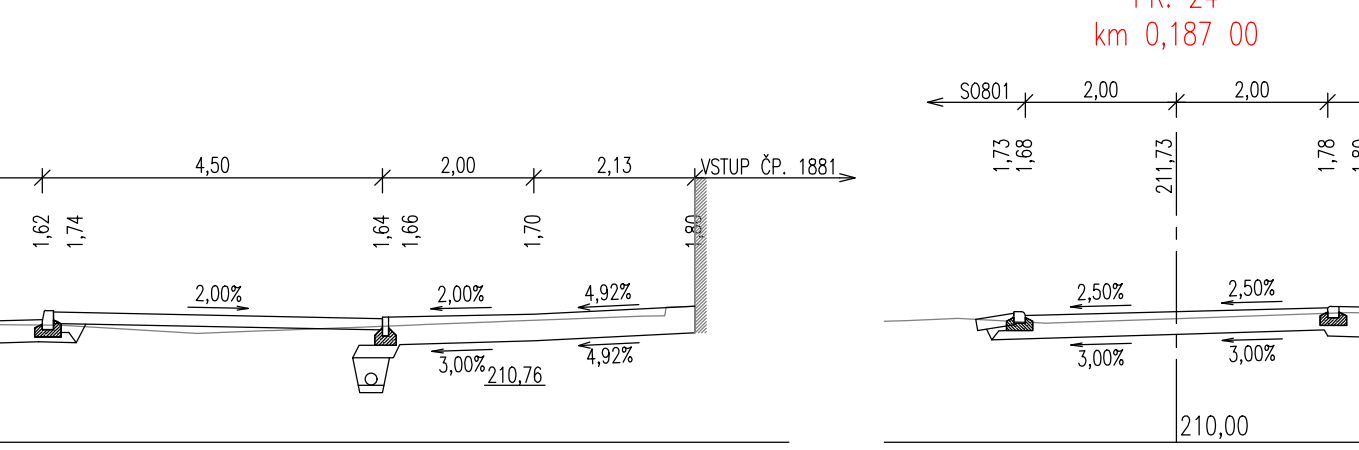
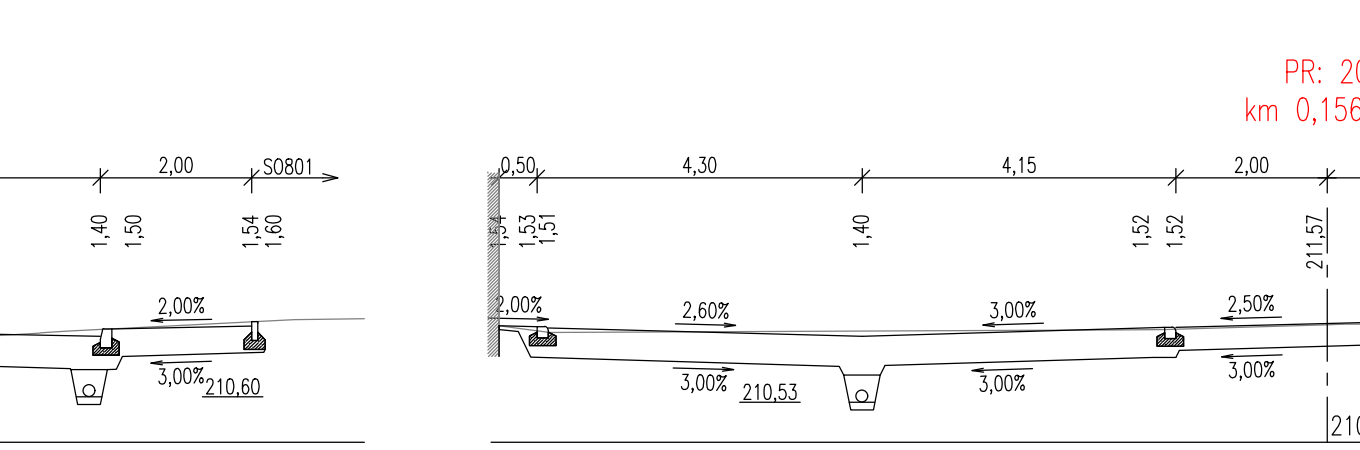
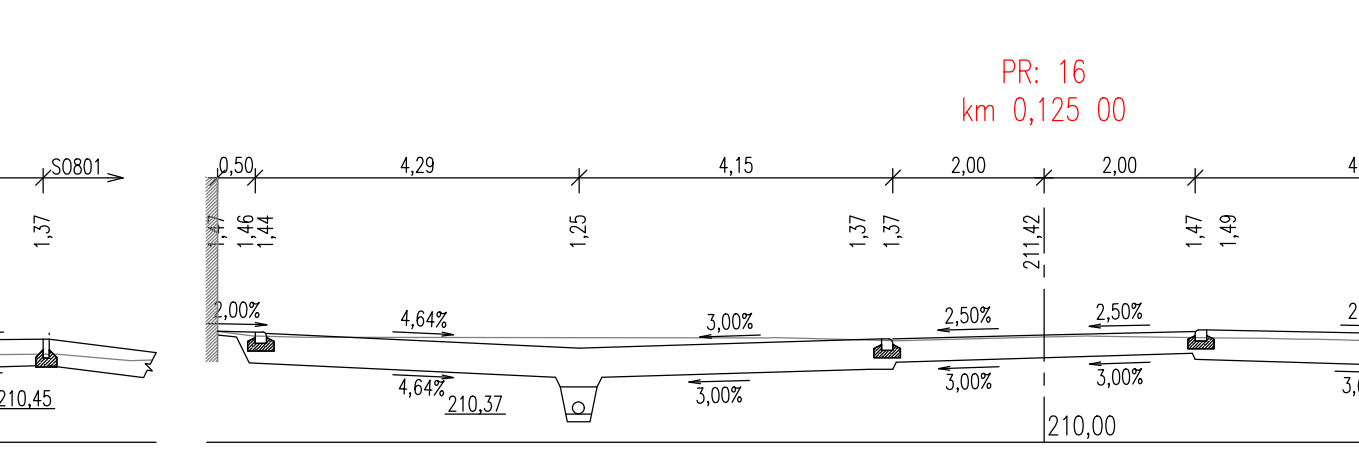
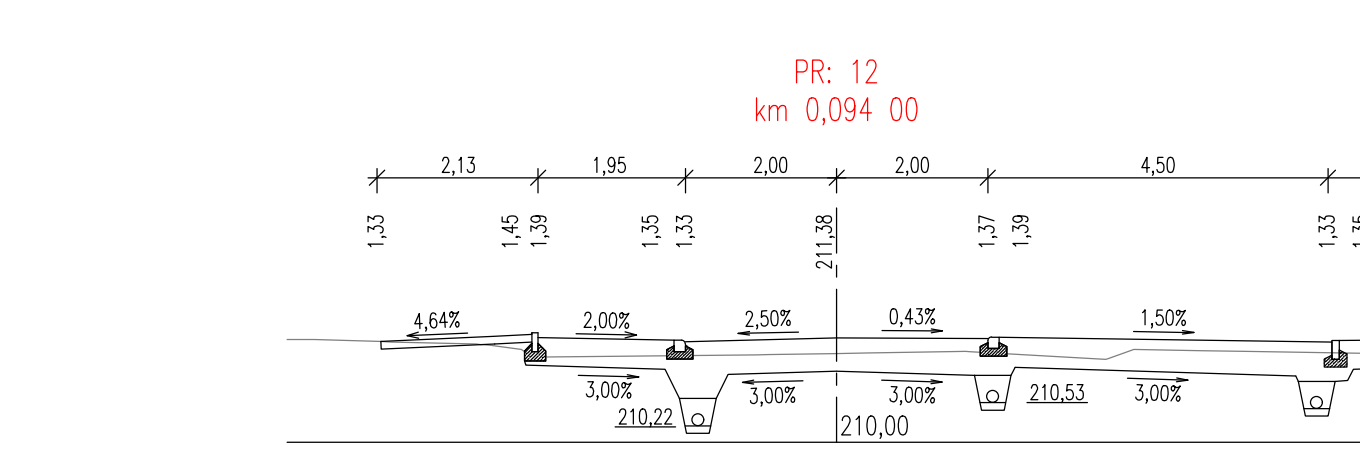
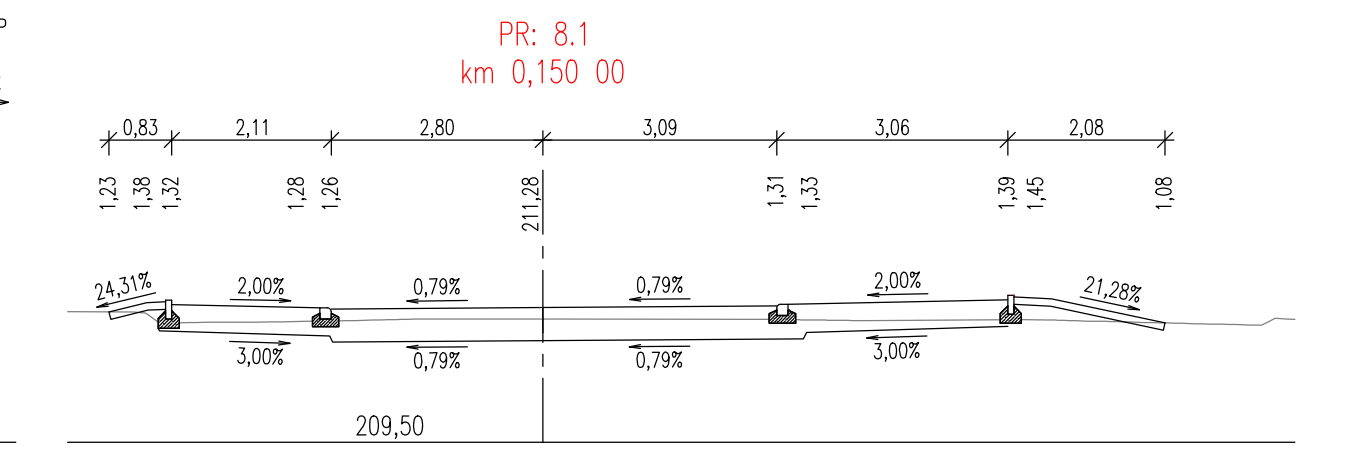
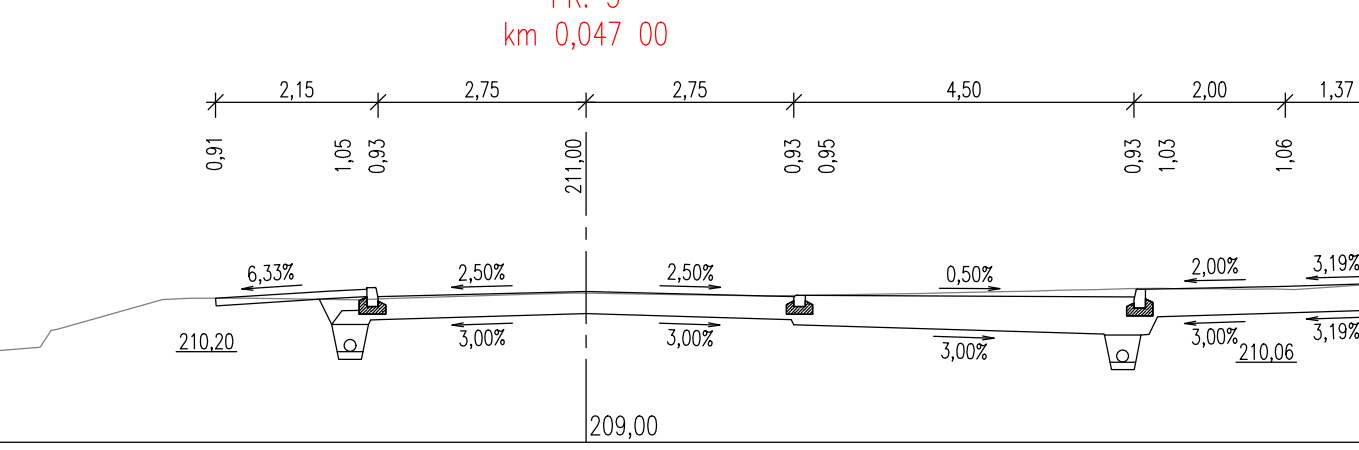


J. SCHOVÁNKA, sever

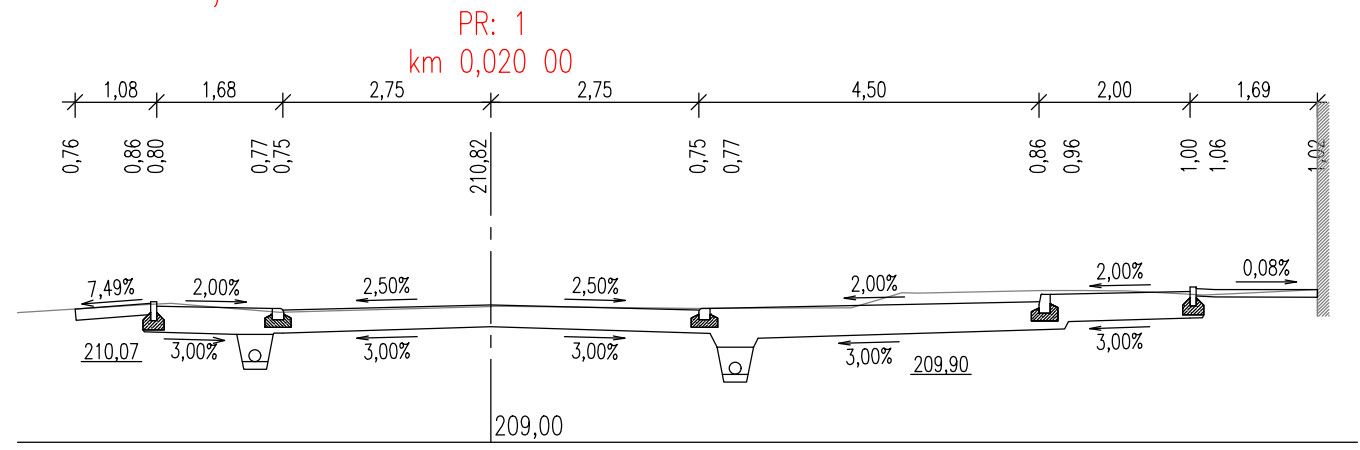

ČÍSLO REVIZE	DATUM REVIZE	POPS REVIZE
2.		
1.		

GENERALNÍ PROJEKTANT: PROJEKCE DOPRAVNÍ FILIP s.r.o. Švermova 1338, 413 01 Roudnice nad Labem tel: 416 831 624 IČO: 28714792, DIČ: CZ28714792 HIP: Ing. Milan Tesář		SOUDRŽATELNOST SYSTÉMU S JINÝMI SYSTÉMY S.r.o.	OSTATNÍ KONTAKTY: PROJEKCE DOPRAVNÍ
Investor: Město Louň, Mírové náměstí 35, 440 23 Louň			
KÚ: Louň (687391)			
Zodpovědný projektant: Ing. Josef Filip, Ph.D.			
Vypracoval: Ing. Filip Jakl			
Datum: 05/2024	Číslo zakázky: 19-032-3.2	Formát A4: 8	Stupeň: DPS
Zakázka: LOUNY - REVITALIZACE SÍDLIŠTĚ POD KASÁRNAMI		Měřítko: 1:100	Paré:
Příloha: PRACOVNÍ PRŮŘÍČNÉ ŘEZY - ETAPA II - část 1		Číslo přílohy: D.101.2.5.1	