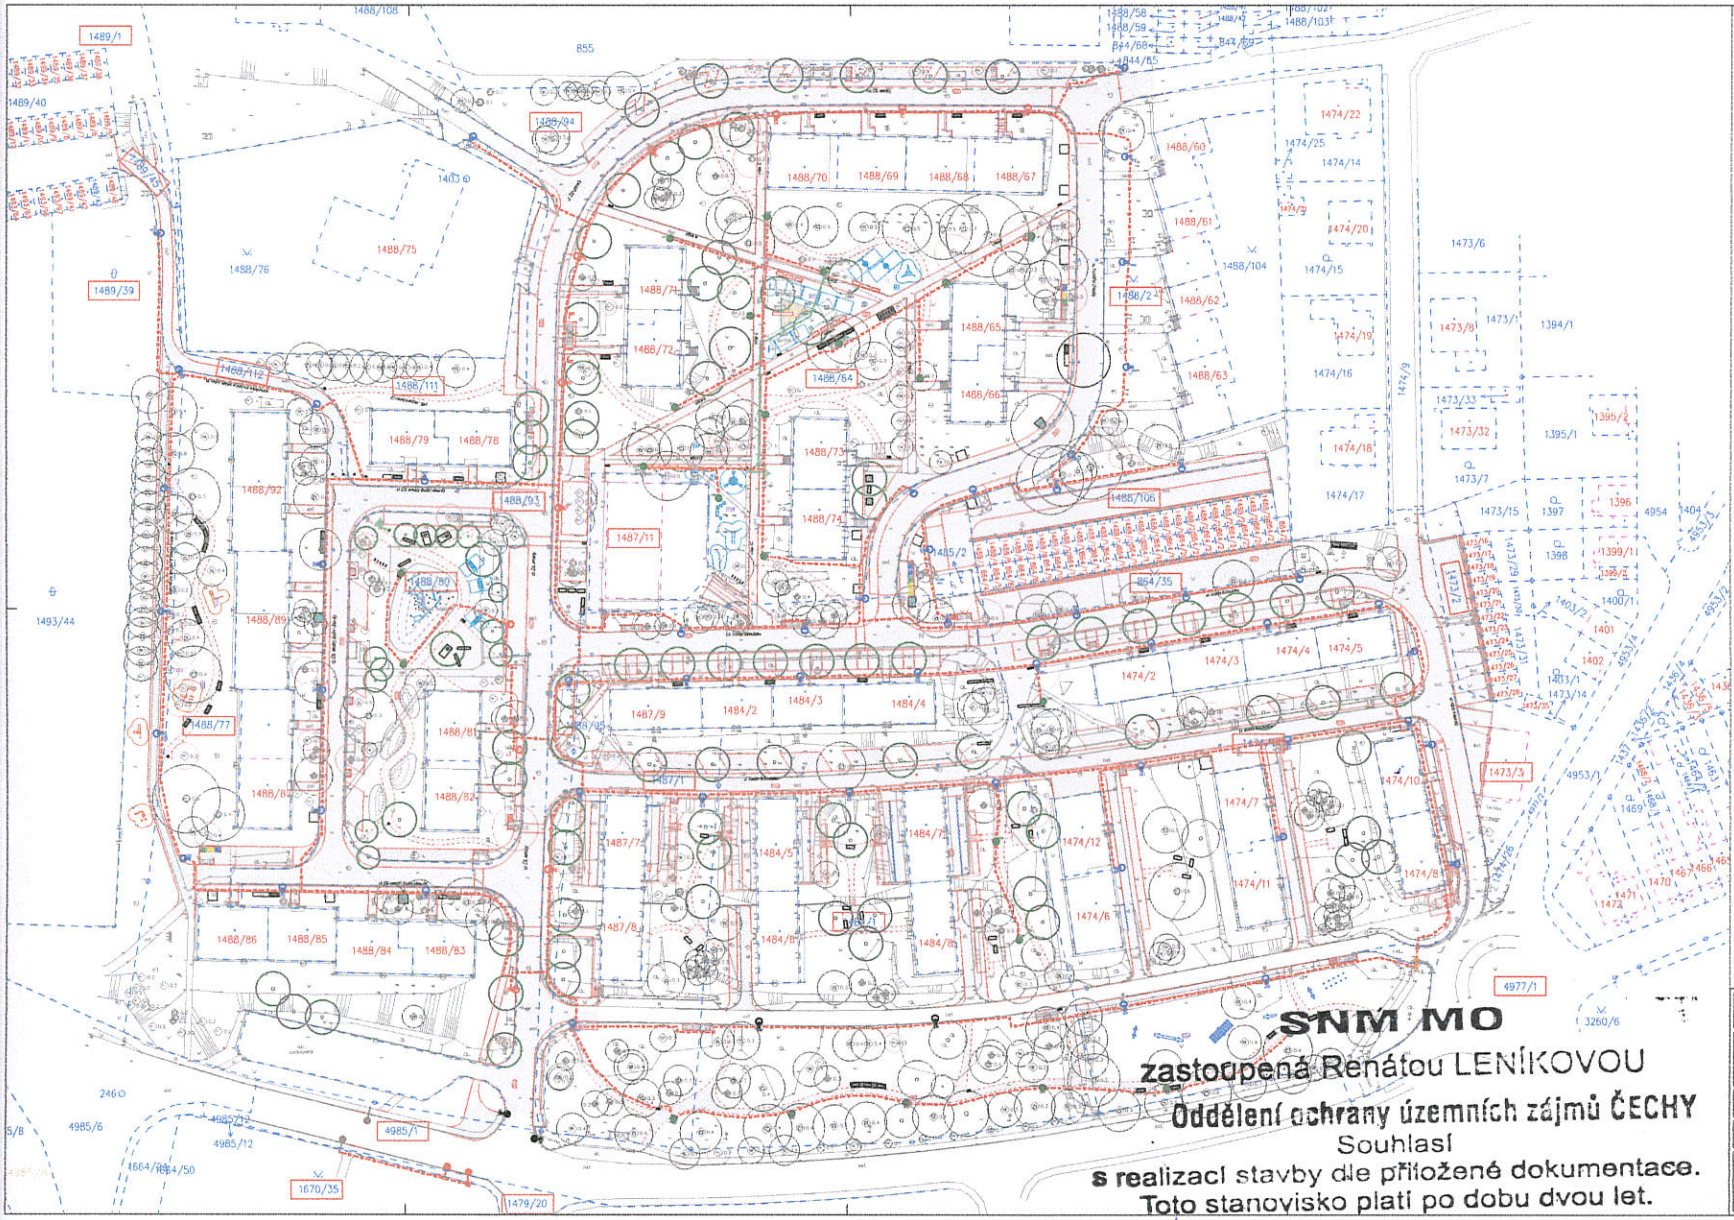

Katastrální území	Parcela	Vlastník - adresa (jméno)	ZPV	Celková plocha parcelou [m²]	Záběr [m²]	Způsob využití	Druh pozemku	Číslo LV
Louny (687261)	1488/1	Město Louny, Mírové náměstí 20, 440 01 Louny	NE	1508		ostatní komunikace	ostatní plocha	10001
Louny (687261)	1488/43	Město Louny, Mírové náměstí 20, 440 01 Louny	NE	22		neplodná půda	ostatní plocha	10001
Louny (687261)	1489/39	Město Louny, Mírové náměstí 20, 440 01 Louny	NE	3229		neplodná půda	ostatní plocha	10001
Louny (687261)	1488/112	Město Louny, Mírové náměstí 20, 440 01 Louny	NE	487		manipulační plocha	ostatní plocha	10001
Louny (687261)	1488/111	Město Louny, Mírové náměstí 20, 440 01 Louny	NE	1367		manipulační plocha	ostatní plocha	10001
Louny (687261)	1488/77	Město Louny, Mírové náměstí 20, 440 01 Louny	NE	9471		manipulační plocha	ostatní plocha	10001
Louny (687261)	1489/1	Město Louny, Mírové náměstí 20, 440 01 Louny	NE	3026		ostatní komunikace	ostatní plocha	10001
Louny (687261)	1479/20	MINUTKA, spol. s r.o., Lochkovská 1155/24, Severní Předměstí, 327 02 Plzeň	NE	2127	pouze VO	zahradě	ostatní plocha	6969
Louny (687261)	1479/20	Město Louny, Mírové náměstí 20, 440 01 Louny	NE	2615		ostatní komunikace	ostatní plocha	10001
Louny (687261)	1479/24	Město Louny, Mírové náměstí 20, 440 01 Louny	NE	3119		manipulační plocha	ostatní plocha	10001
Louny (687261)	1488/51	Město Louny, Mírové náměstí 20, 440 01 Louny	NE	5752		ostatní komunikace	ostatní plocha	10001
Louny (687261)	1488/40	Město Louny, Mírové náměstí 20, 440 01 Louny	NE	2987		ostatní komunikace	ostatní plocha	10001
Louny (687261)	1488/54	Město Louny, Mírové náměstí 20, 440 01 Louny	NE	8936		ostatní komunikace	ostatní plocha	10001
Louny (687261)	1483/11	Hus Miloslav, č. p. 117, 472 01 Česká Lípa - Česká Lípa, č. p. 117, 472 01 Česká Lípa	NE	660	102,09		zastavěná plocha a nádvoří	10313
Louny (687261)	1488/58	Město Louny, Mírové náměstí 20, 440 01 Louny	NE	548		ostatní komunikace	ostatní plocha	10001
Louny (687261)	1487/1	Město Louny, Mírové náměstí 20, 440 01 Louny	NE	3754		ostatní komunikace	ostatní plocha	10001
Louny (687261)	1484/4	Město Louny, Mírové náměstí 20, 440 01 Louny	NE	8783		ostatní komunikace	ostatní plocha	10001
Louny (687261)	1488/2	Město Louny, Mírové náměstí 20, 440 01 Louny	NE	2411		zeleň	ostatní plocha	10001
Louny (687261)	1489/106	Město Louny, Mírové náměstí 20, 440 01 Louny	NE	660		ostatní komunikace	ostatní plocha	10001
Louny (687261)	1484/5	Město Louny, Mírové náměstí 20, 440 01 Louny	NE	925		zeleň	ostatní plocha	10001
Louny (687261)	1474/1	Město Louny, Mírové náměstí 20, 440 01 Louny	NE	9924		ostatní komunikace	ostatní plocha	10001
Louny (687261)	1477/1	Město Louny, Mírové náměstí 20, 440 01 Louny	NE	3474		ostatní komunikace	ostatní plocha	10001
Louny (687261)	1473/2	Město Louny, Mírové náměstí 20, 440 01 Louny	NE	341		ostatní komunikace	ostatní plocha	10001
Louny (687261)	1473/3	Nesl, Zdeněk, Ing. Alexandra 1980, 440 01 Louny	NE	524	139,03		zastavěná plocha a nádvoří	9852

Legenda - navržená stavba

- Osa komunikace
- Hrany zpevněných ploch (betonové obruby)
- Hrany zpevněných ploch (kamenné obruby)
- Zatravněné plochy
- Vyvýšeniny - mola s stromořadí i solitérní
- Stezka (zpevněnými kotvicími (0+5 cm))
- Stromy nové listnaté (viz příslušná SO)
- Stromy jehličnaté
- Stromy stávající
- Plochy parkovacích míst
- Odpadkový koš A
- Odpadkový koš B
- Odpadkový koš C
- Lavička
- Lavička
- Nové lavky
- Agity
- Fontána

Legenda - inženýrské sítě, nové:

- Vodovodní přípojka PE40 D 32/3 SDR11
- Vodoměrná šachta
- Plastové kabelové vedení VN - zasíťování
- Nové stožár VO výšky 8,0 m, svítidlo LED
- Nový stožár VO výšky 6,0 m, svítidlo LED
- Nový stožár VO výšky 5,0 m, svítidlo LED
- Nové stožár VO výšky 8,0 m, svítidlo LED, přechod
- Stávající stožár VO výšky 6,0 m, svítidlo LED
- Stávající stožár VO výšky 6,0 m, svítidlo SIOXIL VYS.
- Stávající stožár VO výšky 6,0 m, svítidlo LED, přechod

Legenda - katastr:

- Dotčená parcela
- Hranice parcely KN
- Stavební čára

ČÍSL. REVIZE	DATUM PROVEDENÍ	P. VYKONAVATEL
2.	—	—
1.	—	—

PROJEKCE DOPRAVNÍ FILIP s.r.o.
Sezemice 1328, 472 01 Novinka nad Lužnicí - Tel.: 415 631 524
IČO: 15014782, DIČ: CZ15014782
HIP: Ing. Milan Tesař

Investor: Město Louny, Mírové náměstí 20, 440 20 Louny
KÚ: Louny (687261)
Zodpovědný projektant: Ing. Josef Filip, Ph.D.
Vypracoval: Ing. Milan Tesař, Ing. Filip Jelínek, Ing. Aleem Hájek

Datum:	10/2020	Číslo zakázky:	19-023-2	Formátů A4:	16	Stupeň:	DUR+DSP
Zakázka:	LOUNY - REVITALIZACE SÍDLIŠTĚ POD KASÁRNAMI					Měřítko: 1:500	Paré:
Příloha:	KATASTRÁLNÍ SITUAČNÍ VÝKRES					Číslo přílohy: C.2	

SNM MO

zastoupená Renátou LENÍKOVOU

Oddělení ochrany územních zájmů ČECHY

Souhlasí

s realizací stavby dle přiložené dokumentace.

Toto stanovisko platí po dobu dvou let.

ÚP-573/17-478-2020-1150

Litoměřice dne: 02.07.2020