


KOORDINAČNÍ SITUAČNÍ VÝKRES

M 1:500

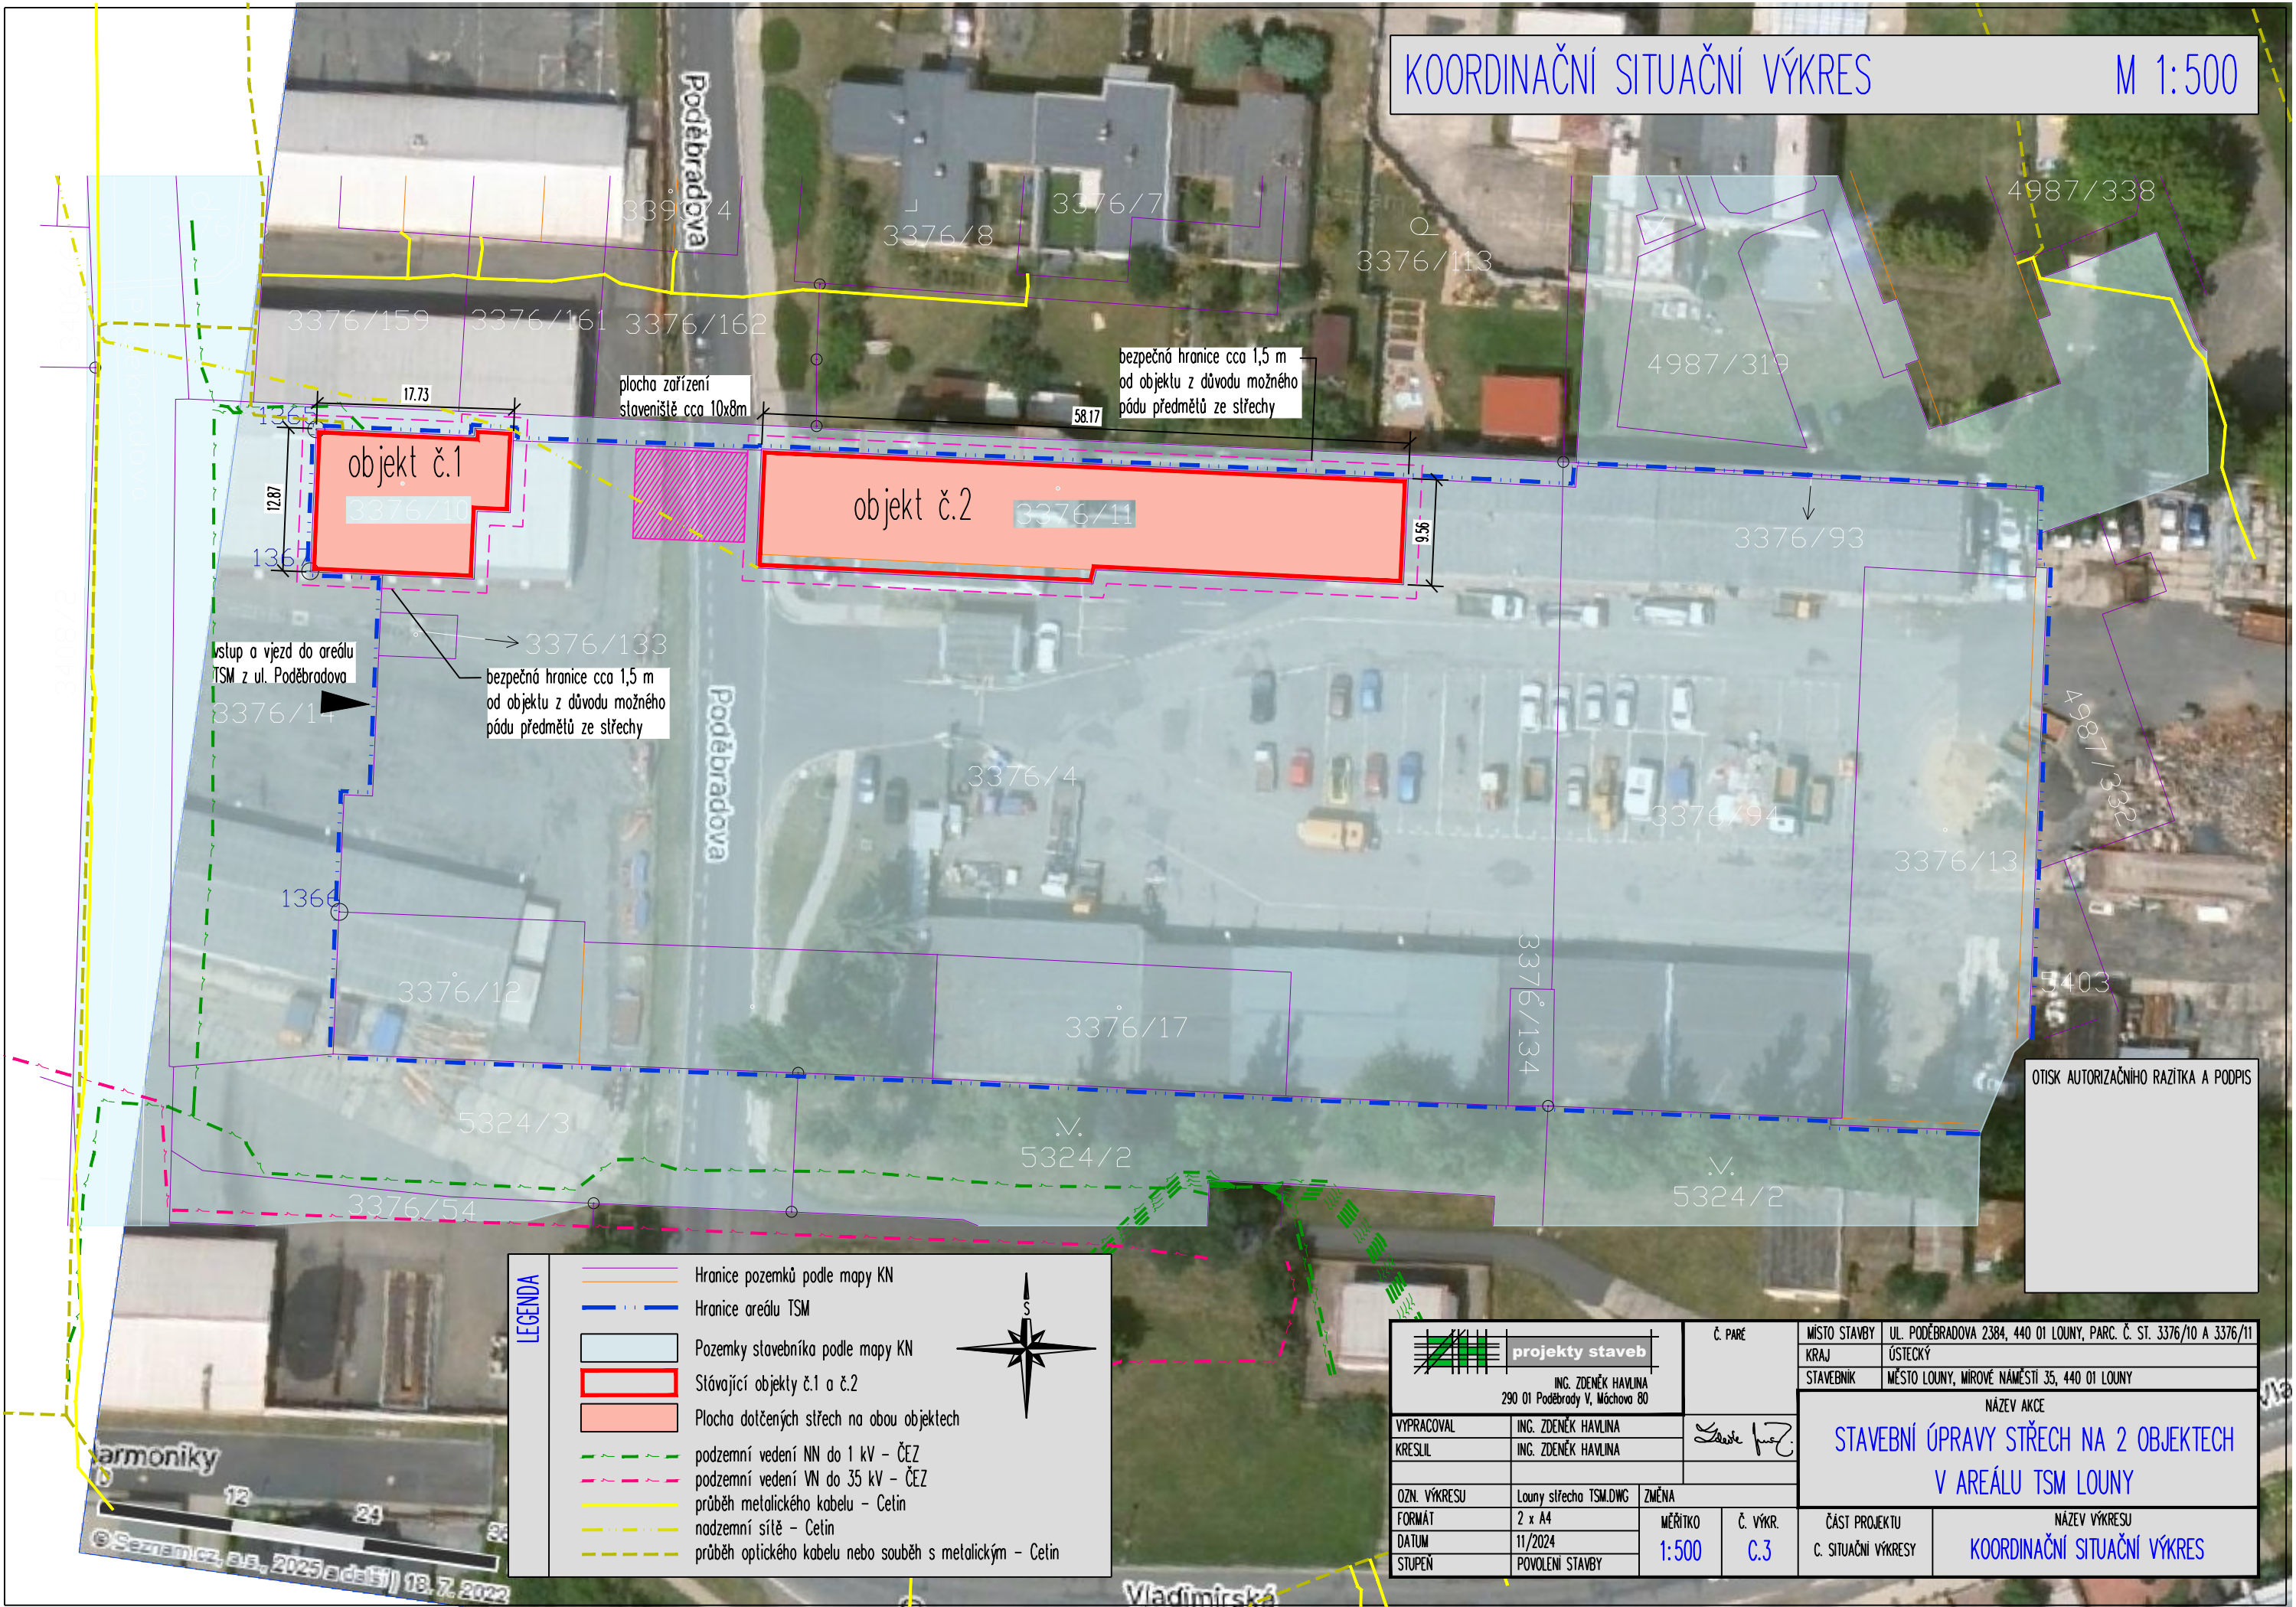

LEGENDA		Hranice pozemků podle mapy KN
		Hranice areálu TSM
		Pozemky stavebníka podle mapy KN
		Stávající objekty č.1 a č.2
		Plocha dotčených střech na obou objektech
		podzemní vedení NN do 1 kV – ČEZ
		podzemní vedení VN do 35 kV – ČEZ
		průběh metalického kabelu – Cetin
		nadzemní síť – Cetin
		průběh optického kabelu nebo souběh s metalickým – Cetin

projekty staveb		Č. PARÉ	MÍSTO STAVBY	UL. PODĚBRADOVA 2384, 440 01 LOUNY, PARC. Č. ST. 3376/10 A 3376/11
ING. ZDENĚK HAVLINA 290 01 Poděbrady V, Máchova 80			KRAJ	ÚSTECKÝ
VYPRACOVAL KRESLIL			STAVEBNÍK	MĚSTO LOUNY, MIROVÉ NÁMĚSTÍ 35, 440 01 LOUNY
OZN. VÝKRESU FORMÁT DATUM STUPEŇ		Louny střecha TSM.DWG 2 x A4 11/2024 POVOLENÍ STAVBY	NÁZEV AKCE STAVEBNÍ ÚPRAVY STŘECH NA 2 OBJEKTECH V AREÁLU TSM LOUNY	
		MĚŘÍTKO 1:500	Č. VÝKR. C.3	ČÁST PROJEKTU C. SITUAČNÍ VÝKRESY
		NÁZEV VÝKRESU KOORDINAČNÍ SITUAČNÍ VÝKRES		