

LEGENDA

NOVÉ HRANY

STÁVAJÍCÍ HRANY

VÝŠKOPIS A POLOHOPIS

HRANICE POZEMKŮ DLE KN

ČÍSLA POZEMKŮ DLE KN


1670/1

DOTČENÝ POZEMEK – trvalý zábor (OBCENÍ)

Č.P.	Druh pozemku	Využití	Katastrální území	Vlastník	Výměra (m2)	Věcné břemeno	Způsob ochrany
5087/9	ostatní plocha	ostatní komunikace	Louny [687391]	Město Louny, Mírové náměstí 35, 44001 Louny	18954	dle listiny, umístění a provoz el. Zařízení	X
3367/1	ostatní plocha	ostatní komunikace	Louny [687391]	Město Louny, Mírové náměstí 35, 44001 Louny	7210	dle listiny, umístění a provoz el. Zařízení	X
1192/2	ostatní plocha	ostatní komunikace	Cítoliby [617822]	Město Louny, Mírové náměstí 35, 44001 Louny	121	X	X
1188/2	ostatní plocha	ostatní komunikace	Cítoliby [617822]	Město Louny, Mírové náměstí 35, 44001 Louny	644	X	X
1185/2	ostatní plocha	ostatní komunikace	Cítoliby [617822]	Město Louny, Mírové náměstí 35, 44001 Louny	4291	dle listiny	X
1185/5	ostatní plocha	ostatní komunikace	Cítoliby [617822]	Ústecký kraj, Velká Hradební 3118/48, Ústí nad Labem-centrum, 40001 Ústí nad Labem	254	dle listiny	X

POZNÁMKY:

Katastrální mapa byla stažena z portálu ČÚZK v souřadnicovém systému S-JTSK.

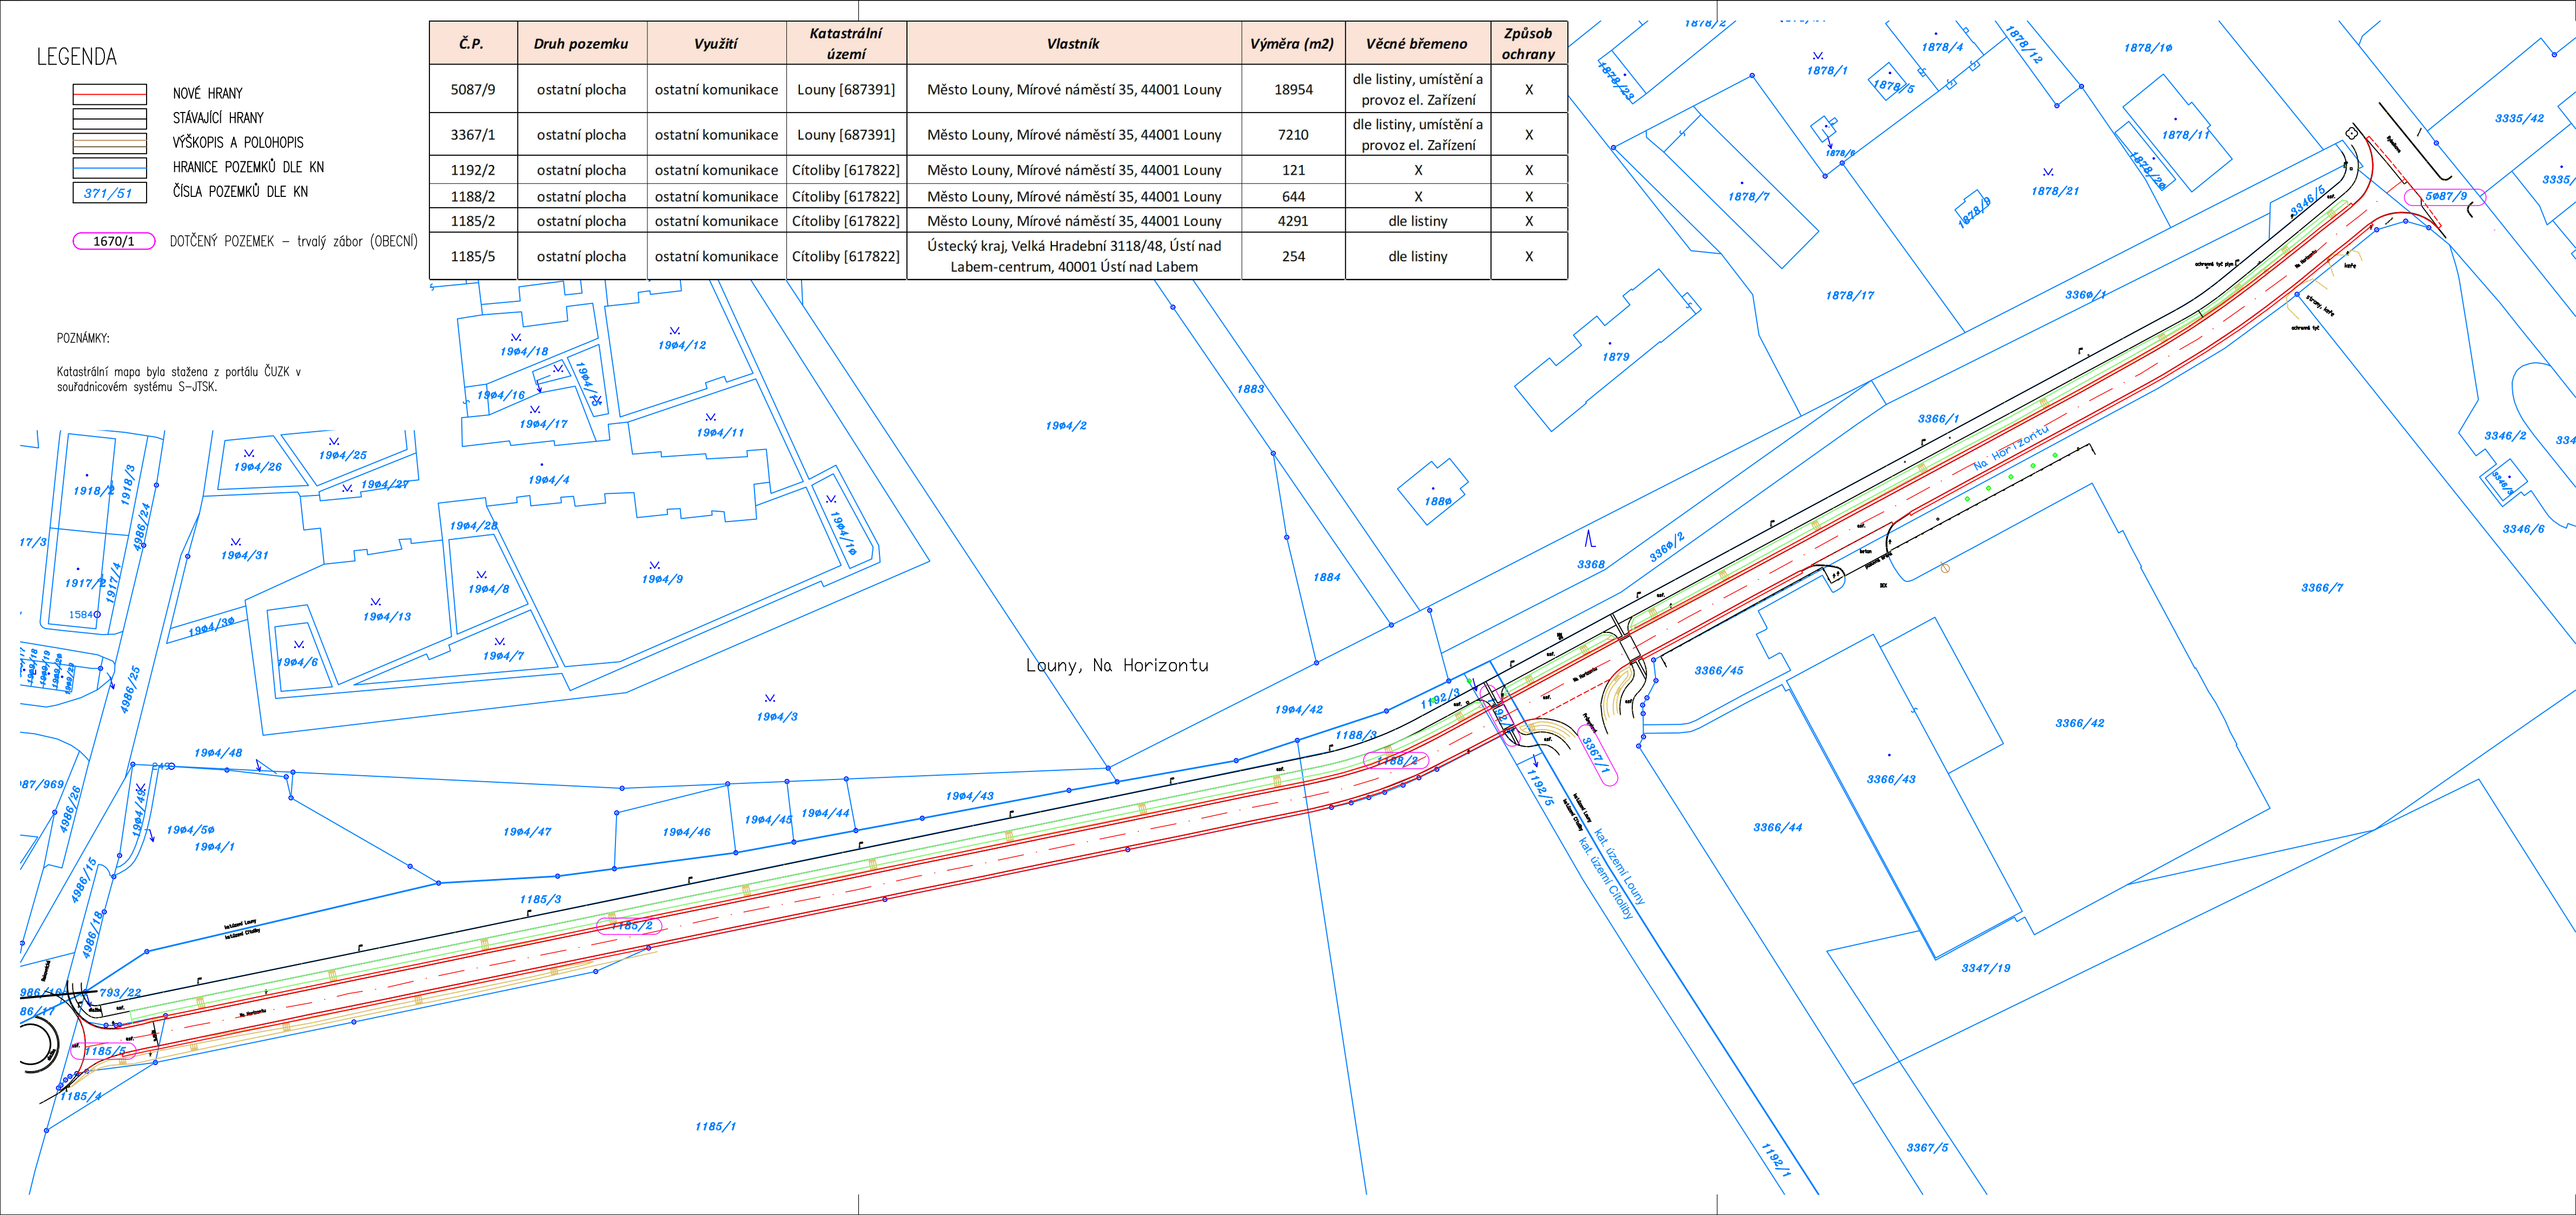

DSP+DPS SO 101

Souřadný systém S-JTSK; výškový systém Bpv

Přehled revizí přílohy					
03	03/2024		Úprava dle OŽP - vyznačení stromu, poz. p.č. 1185/4 odstr. ze záboru		
02	03/2024		Úprava dle KSÚS - prodloužení řešeného úseku až k OK		
01	02/2024		Úprava dle PČR - úprava DZ + koordinace s projektem VO		
Revize	Datum	Vyprac.	Popis obsahu	Kontr.	Schv.
Objednatel			Město Louny Mírové náměstí 35 440 01, Louny IČ: 00265209 www.mulouny.cz	Razítko	Datum
Projektant			 Pavepro s.r.o. V lukách 2887/18 193 00 Praha 9 Česká republika T +420 720 242 872 T +420 702 118 244 W www.pavepro.cz	Převzal	Podpis
Kraj: Ústecký Obec: Louny Katastrální území: Louny [687391]					
Akce					
Rekonstrukce komunikace v ul. Na Horizontu, Louny					
Vypracoval		Bc. Petr Wied		Kontrola	Ing. Jan Sedláček
Část dokumentace					
C - Situační výkresy					
Název části					
Zákres do mapy KN					
Stupeň dok.	Číslo zakázky		Číslo části	Měřítko	Č. kopie
DSP+DPS	23PP1032		C.2	1:1000	