



I. ETAPA

Doporučená doba realizace: 45 dnů + vyřízení DIO

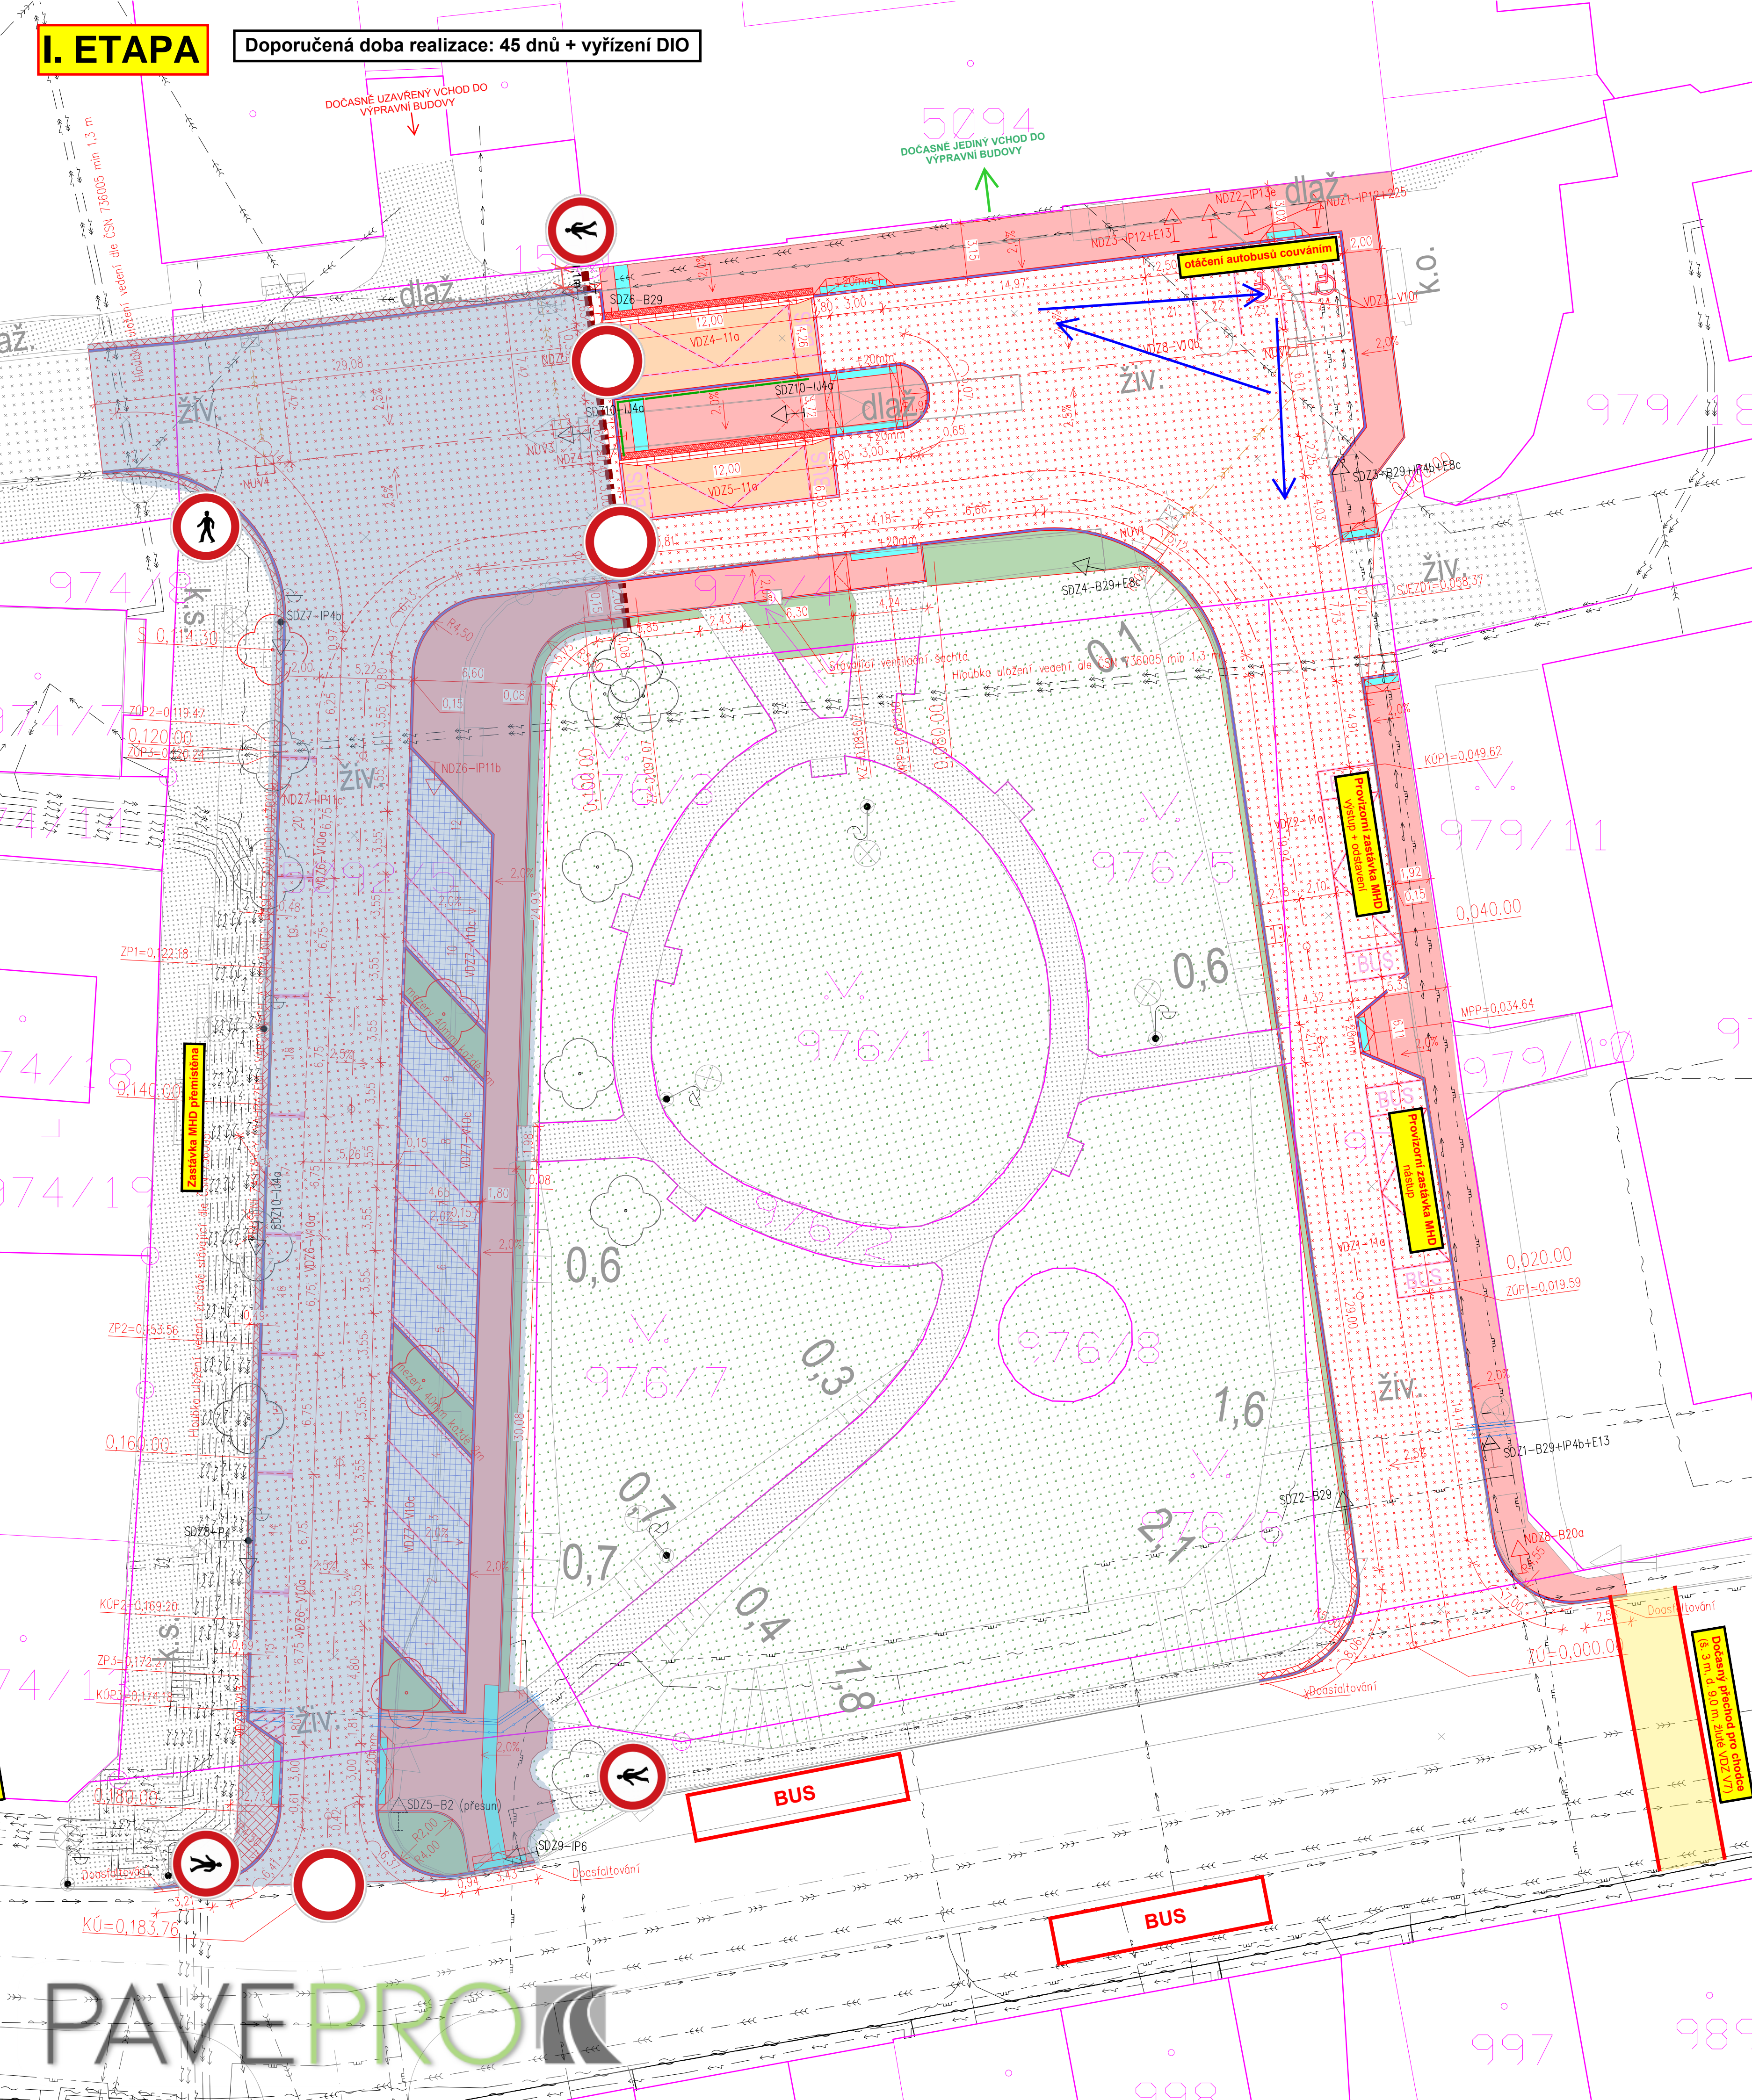

II. ETAPA

Doporučená doba realizace: 50 dnů

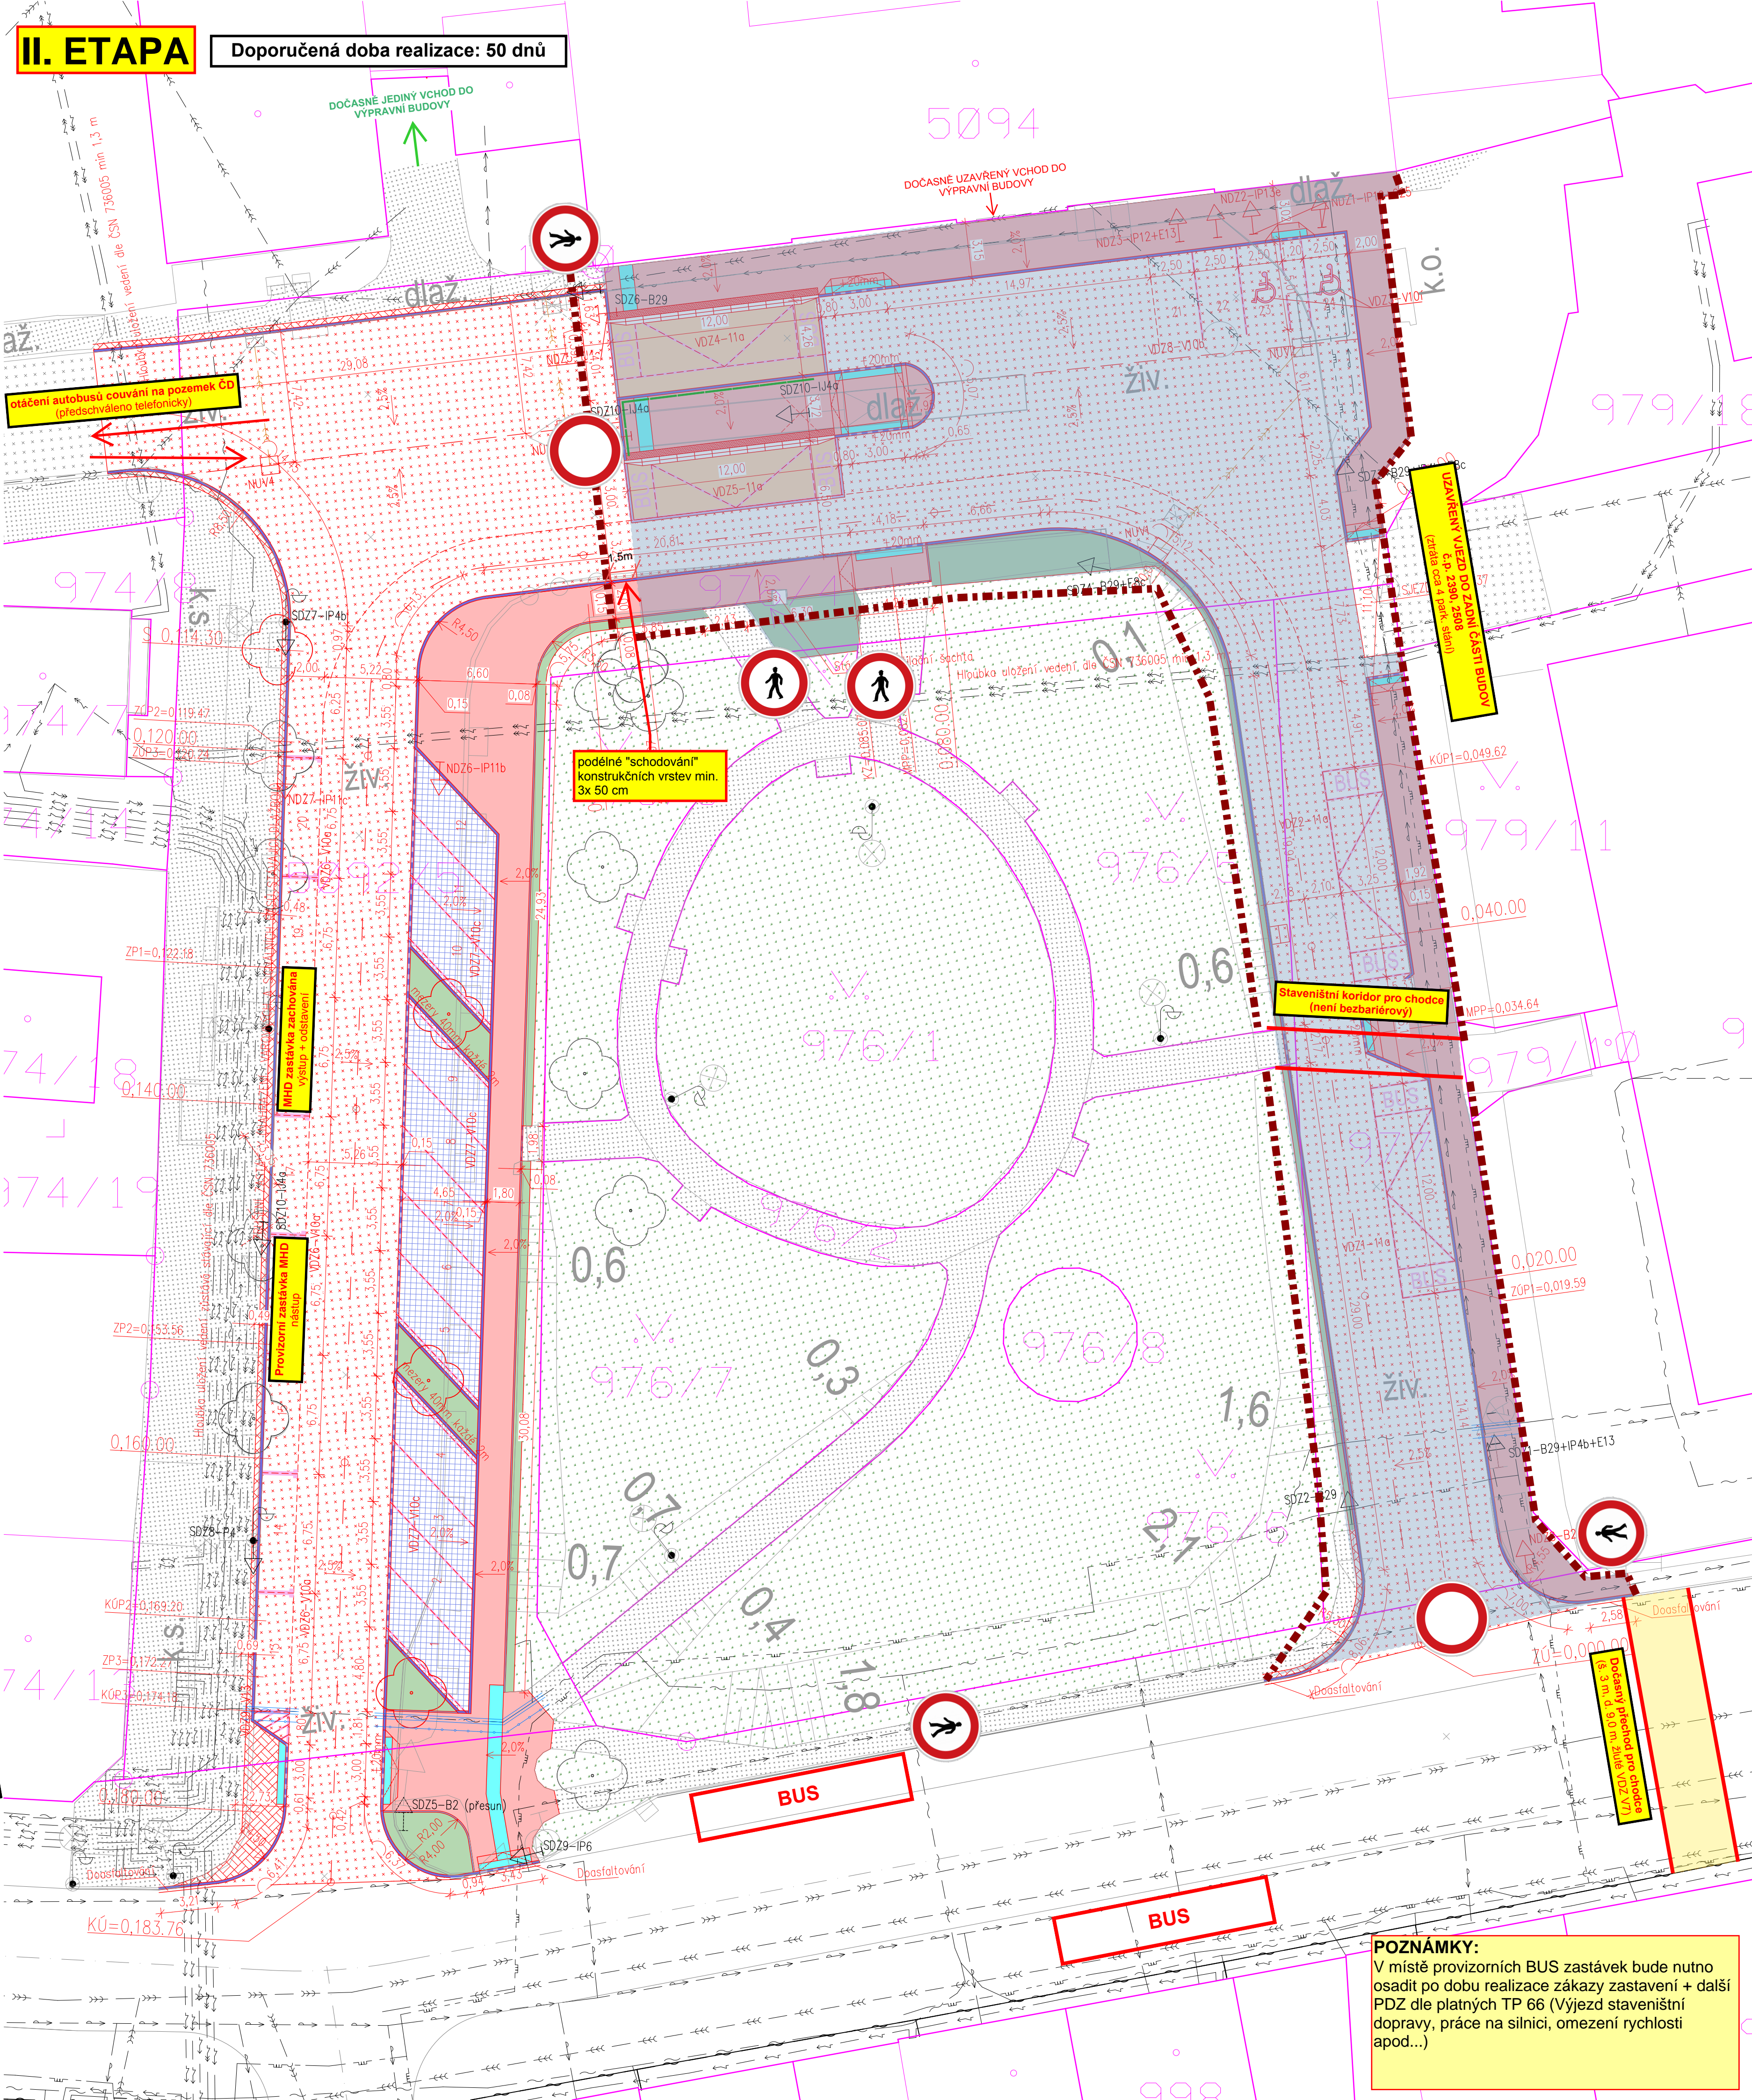

POZNÁMKY:
V místě provizorních BUS zastávek bude nutno osadit po dobu realizace zákazy zastavení + další PDZ dle platných TP 66 (Výjezd staveništní dopravy, práce na silnici, omezení rychlosti apod...)