



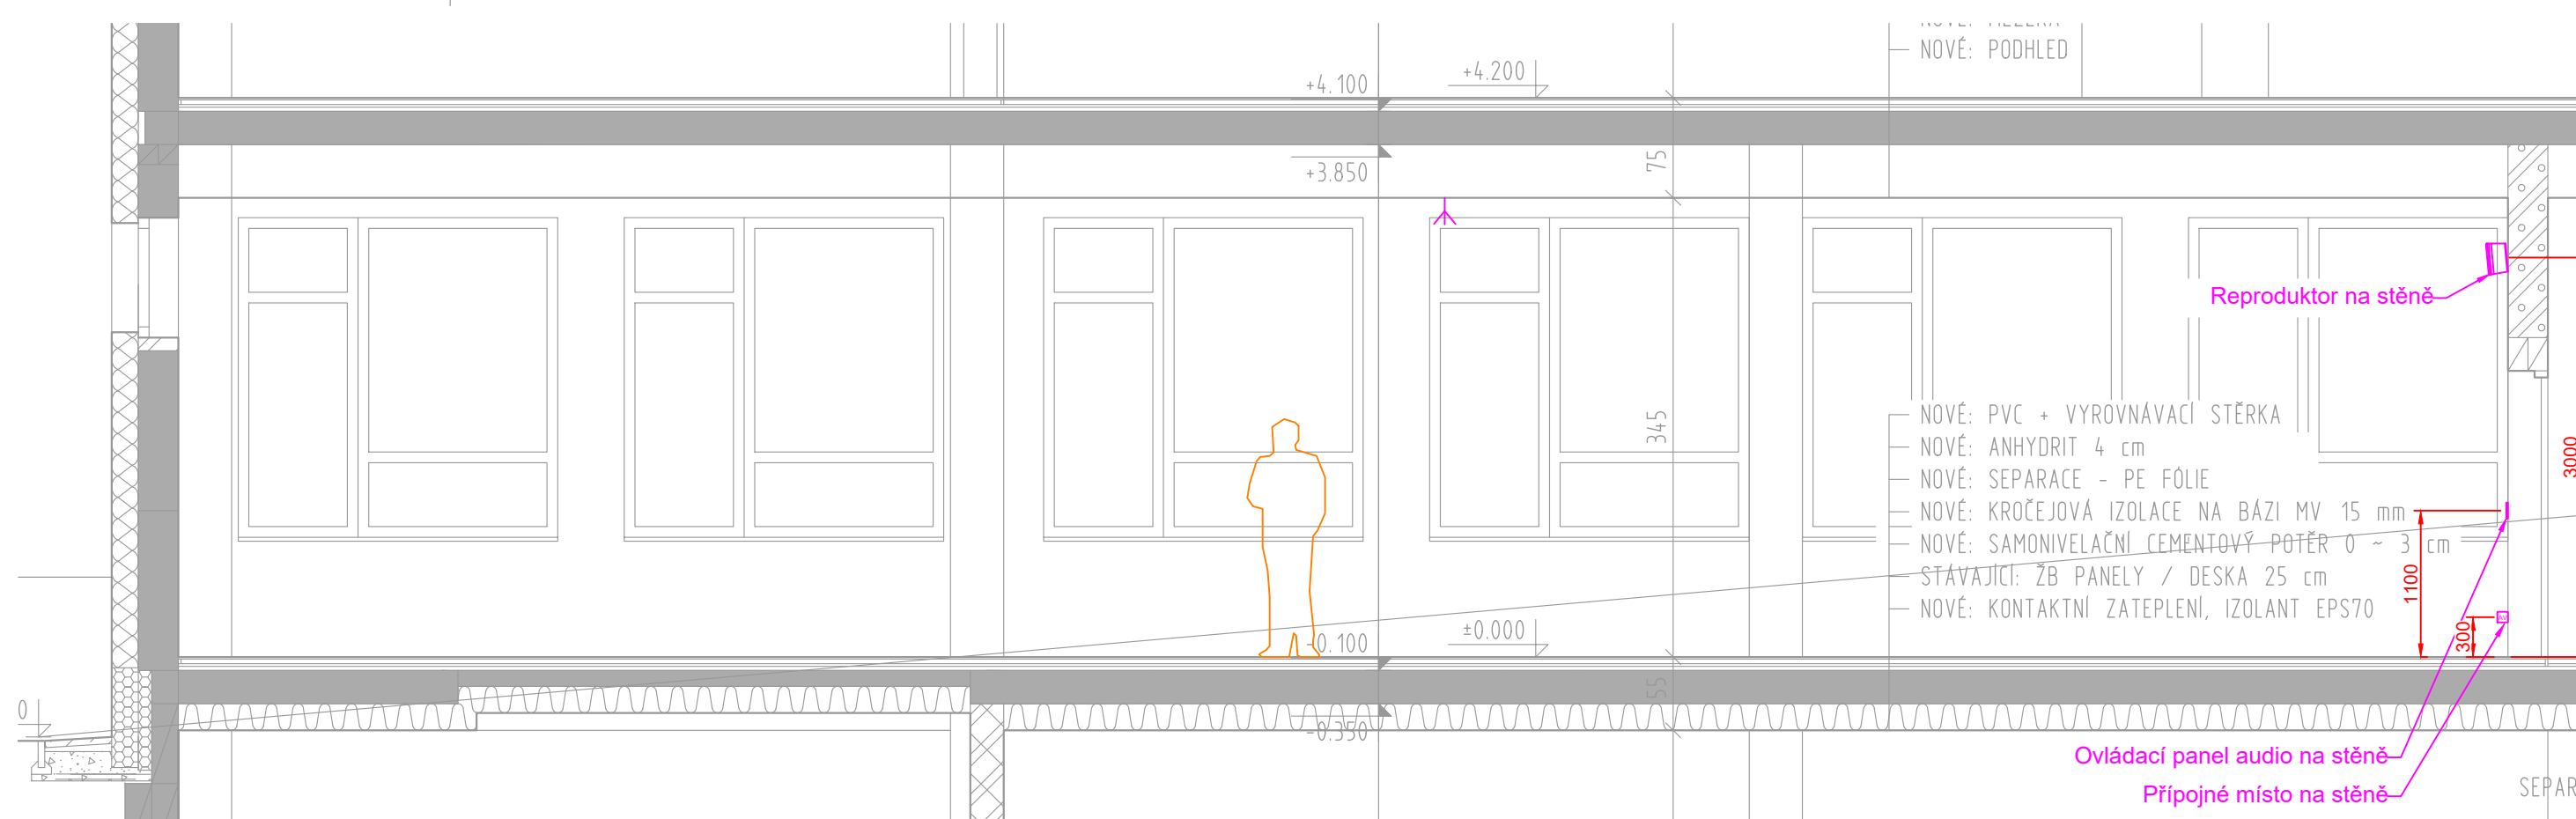


AKCE: ZŠ Louny, Prokopa Holého Prokopa Holého 2632, 440 01 Louny		4DESIGN AVI DESIGN 4AVI s.r.o. design4avi@design4avi.cz 102 00 PRAHA 10, Pražská 63		
VYPRACOVAL:	Sebastian Fenyk			
VEDOUCÍ PROJEKTANT:	Ondřej Sedláček	DATUM:	08/2024	Č. PARÉ:
INVESTOR: Město Louny Mírové náměstí 35, 440 01 Louny, IČ: 00265209		STUPEŇ:	DVD	
		MĚŘÍTKO:		
OBSAH: PŮDORYS 1.NP ROZVRŽENÍ AV TECHNIKY		Č. VÝKRESU:		
		05		



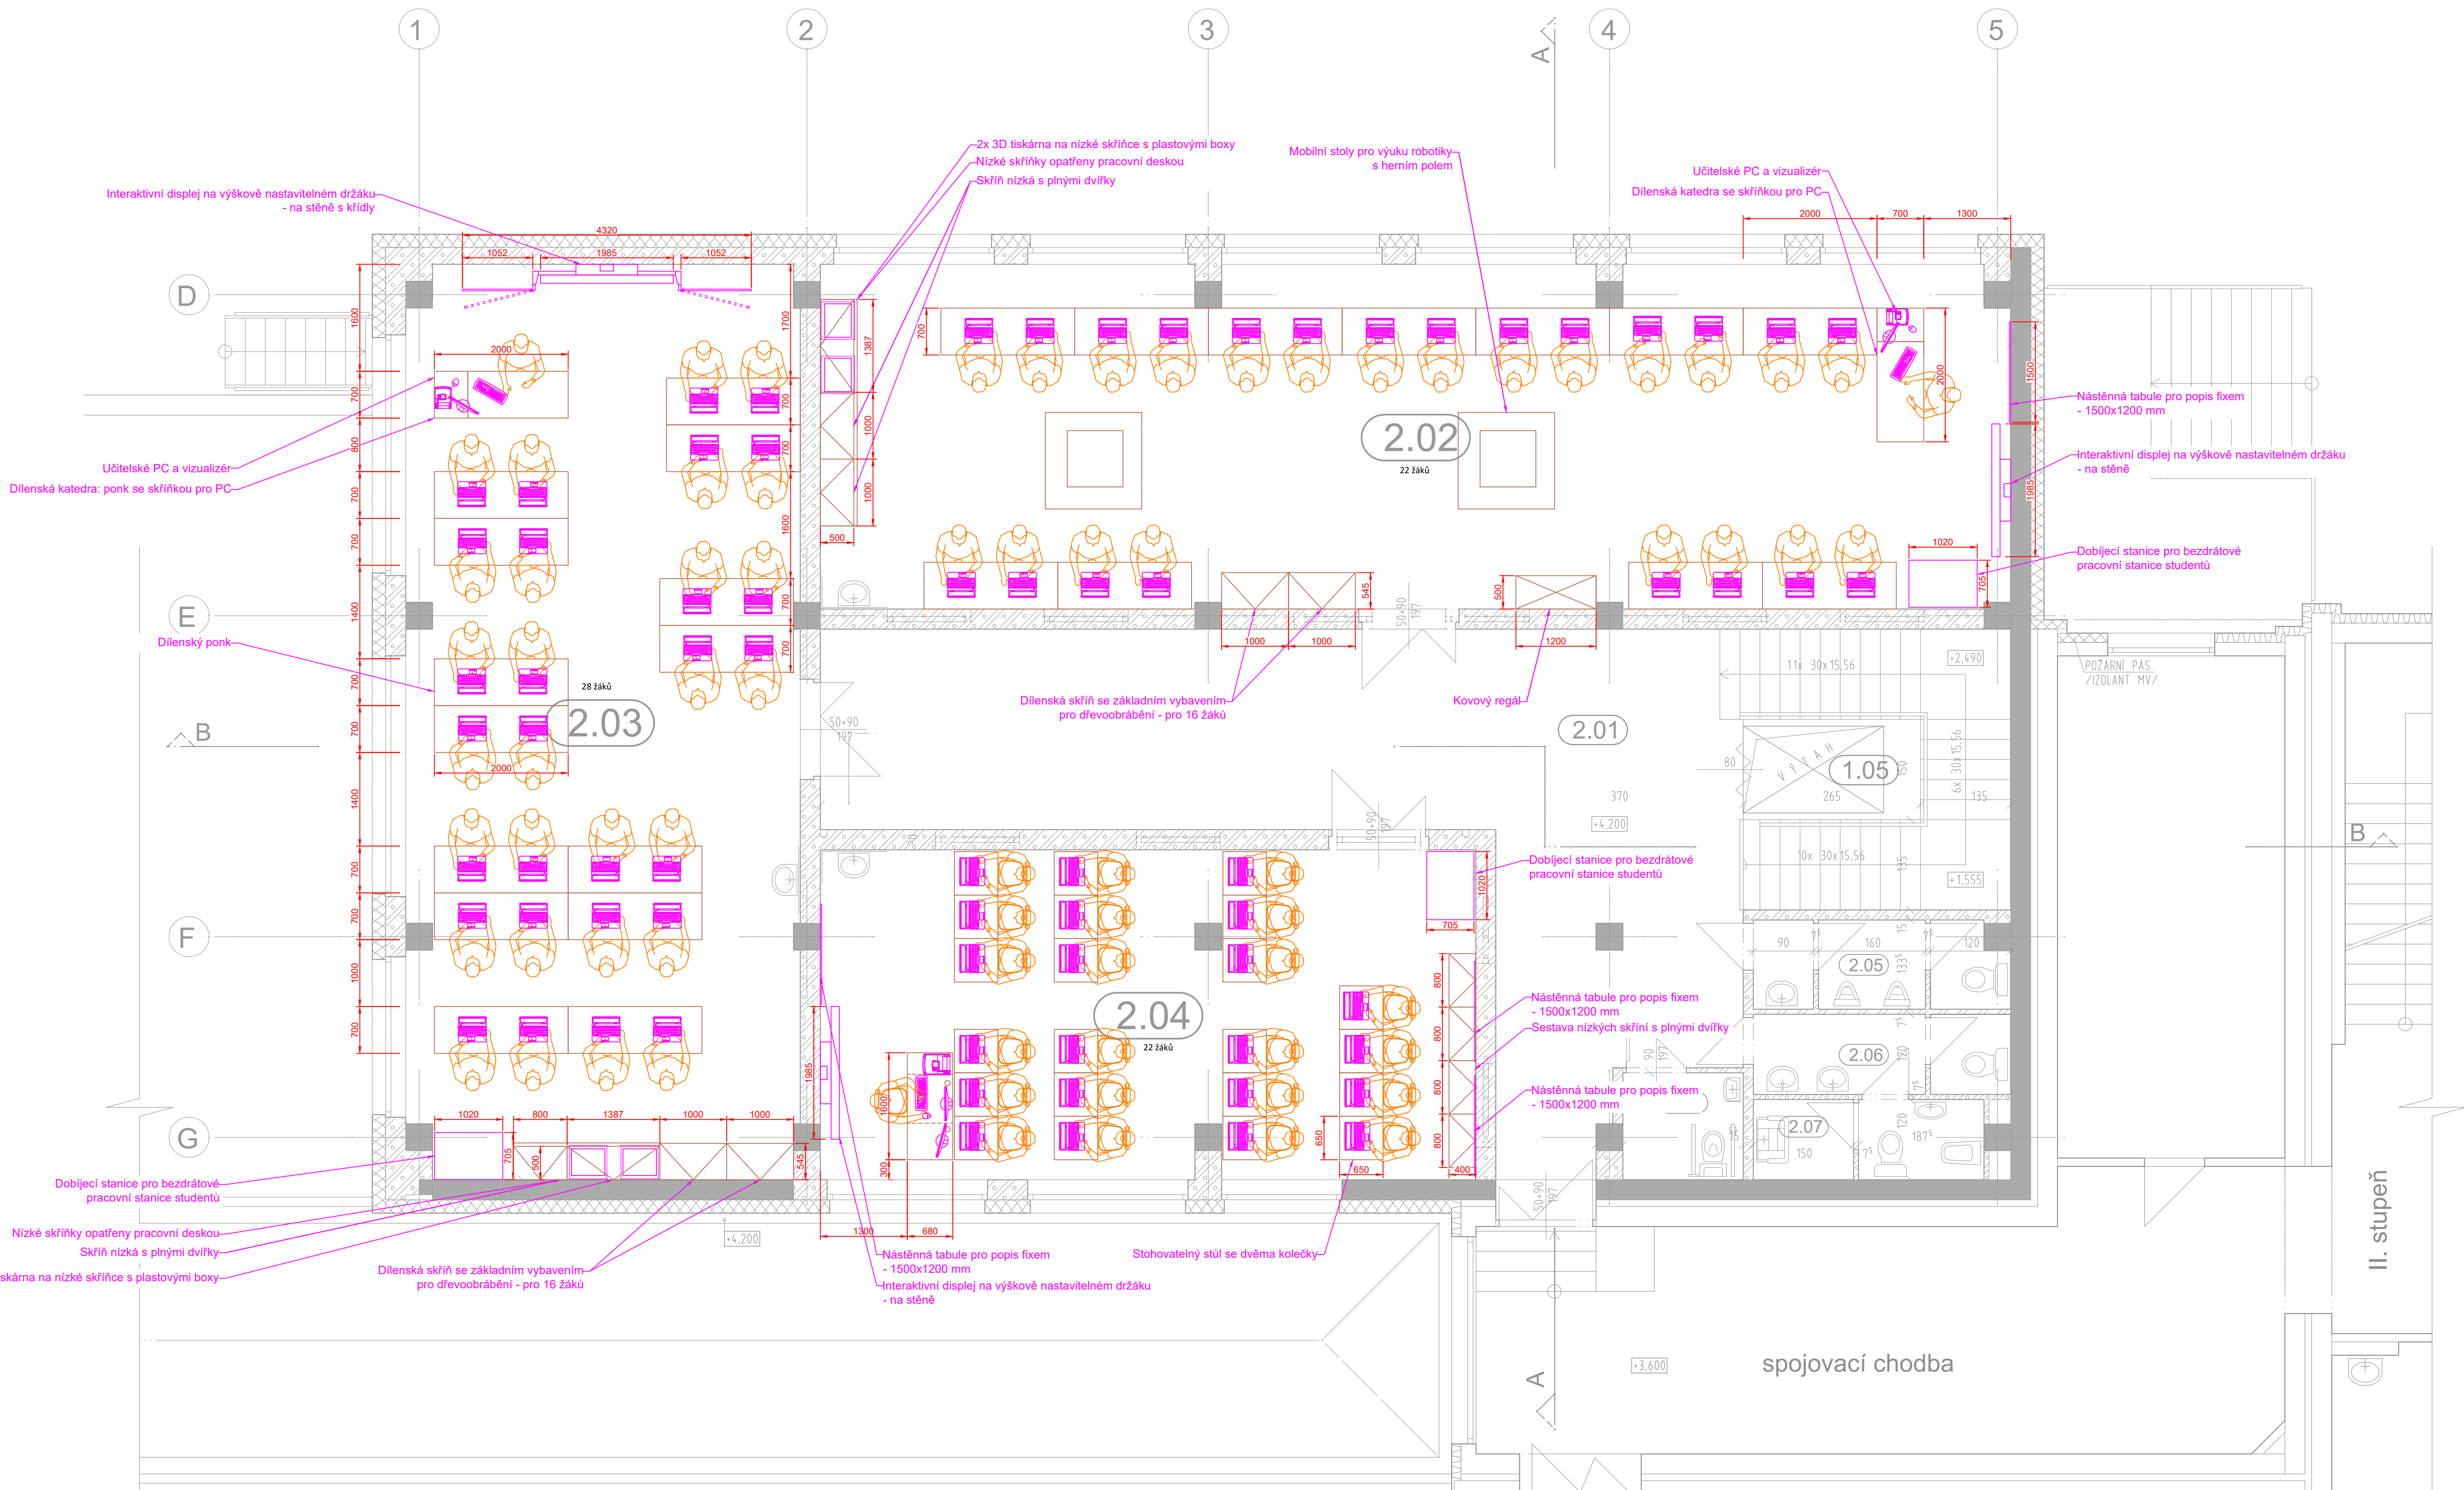

AKCE: ZŠ Louny, Prokopa Holého Prokopa Holého 2632, 440 01 Louny		4DESIGN AVI DESIGN 4AVI s.r.o. design4avi@design4avi.cz 102 00 PRAHA 10, Pražská 63		
VYPRACOVAL: Sebastian Fenyk		DATUM: 08/2024		Č. PARÉ:
VEDOUČÍ PROJEKTANT: Ondřej Sedláček		STUPEŇ: DVD		
INVESTOR: Město Louny Mírové náměstí 35, 440 01 Louny, IČ: 00265209		MĚŘÍTKO:		
OBSAH: PŮDORYS 2.NP ROZVRŽENÍ AV TECHNIKY		Č. VÝKRESU: 07		

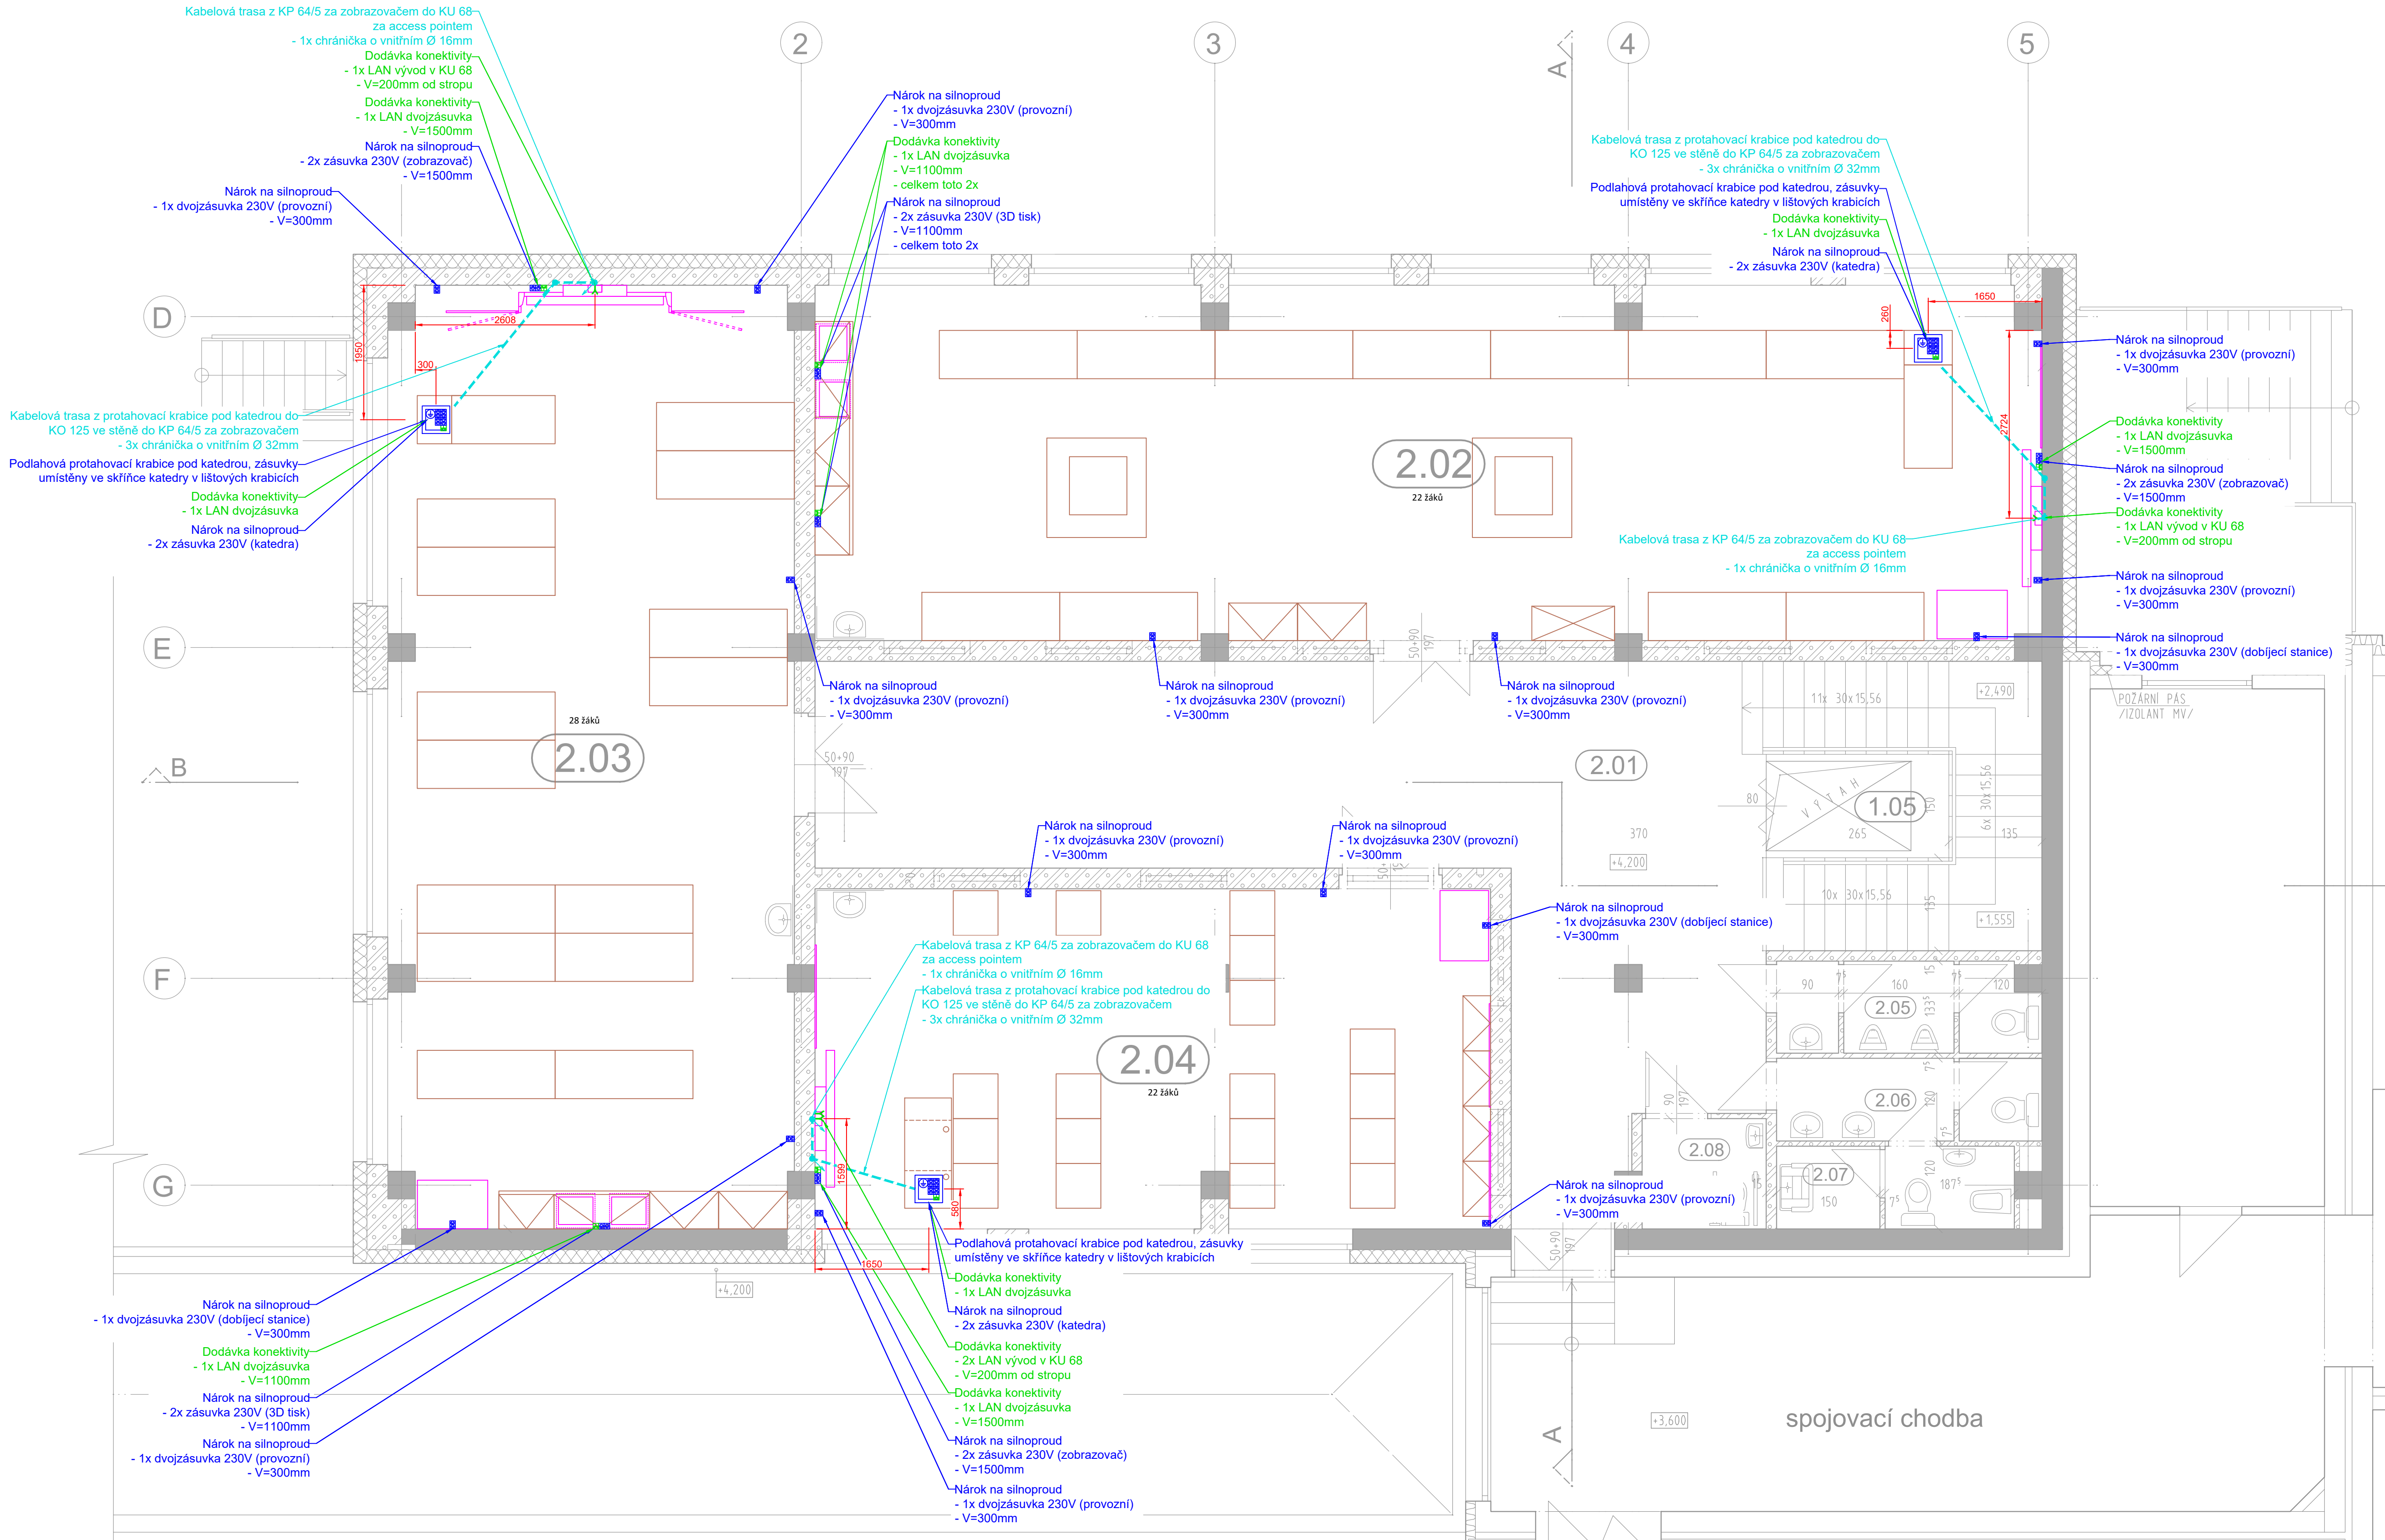

NÁROKY NA SILNOPRŮD
Legenda:
■ Dvojzásuvka 230 VAC
■ Zásuvka 230 VAC
➤ Kabelový vývod 230/400 VAC
⊕ Zemnicí kabel 6 mm
— KABELOVÁ TRASA SILNOPRŮDU V PODLAŽE, STĚNÁCH A STROPĚ

NÁROKY NA SLABOPRŮD
Legenda:
■ Dvojzásuvka LAN
■ Jednozásuvka LAN
➤ Kabelový vývod LAN

--- KABELOVÁ TRASA PRO AV, VEDENA V PODLAŽE, ZDECH A STROPĚ

CHRÁNIČKY BUDOU VEDENY V DRÁŽKÁCH.
CHRÁNIČKY BUDOU VEDENY MIMO KOTVÍCÍ BODY. NEJMENŠÍ POLOMĚR OHYBU
CHRÁNIČEK BUDE 200mm. V CHRÁNIČKÁCH BUDE ZALOŽEN PROTÁHOVACÍ
DRÁT VŽDY ZAKONČENÝ OKEM.


KT = KABELOVÁ TRASA, VIZ TABULKA TRAS

SOUČÁSTI PROJEKTU NEJSOU


SILNOPRŮD: ZÁSUVKY, KABELÁŽ, ROZVÁDEČ A JIŠTĚNÍ, KABELOVÉ ŽLABY A
CHRÁNIČKY, INSTALAČNÍ A PODLAHOVÉ KRABICE

STAVBA: POMOČNÉ PRÁCE PRO ROZVODY ELEKTRA, VYTVOŘENÍ DRÁŽEK,
ZAPRAVENÍ, ZASEKÁNÍ ROZVÁDEČŮ A KRABIC

Stavební příprava pro interaktivní displej na výškově nastavitelném držáku na stěnu

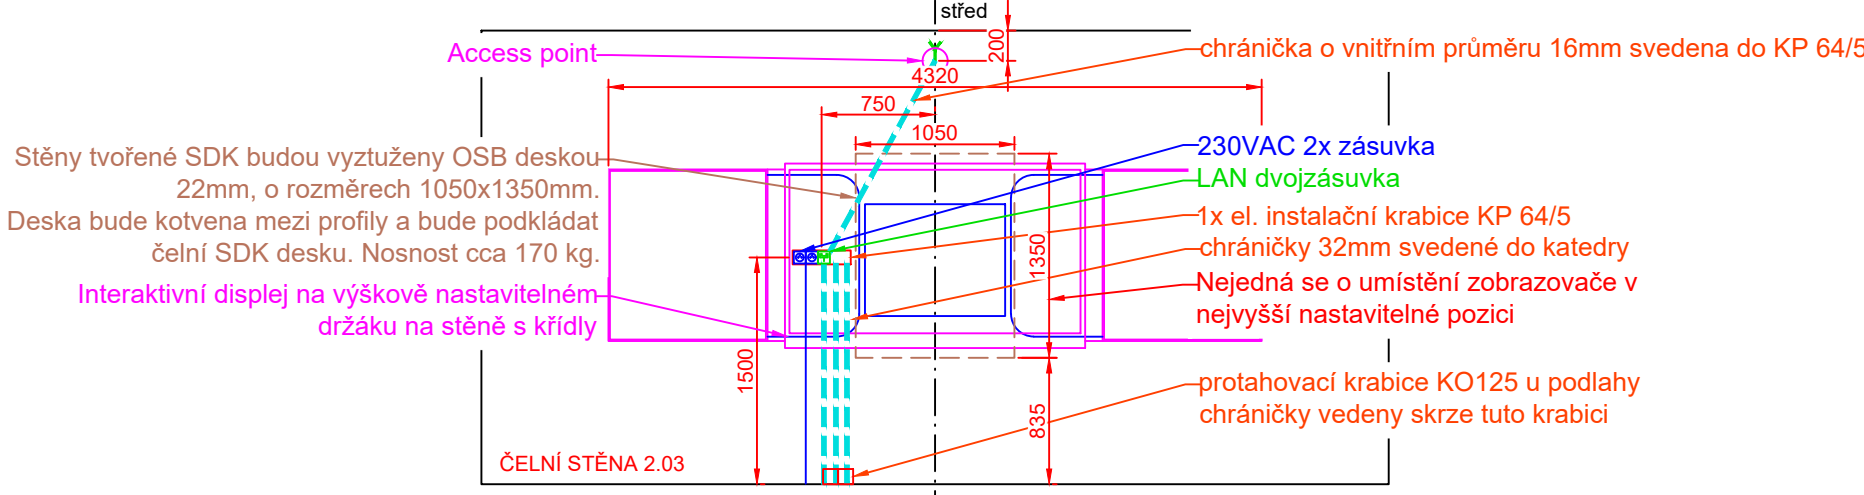

Stavební příprava pro interaktivní displej na výškově nastavitelném držáku na stěnu

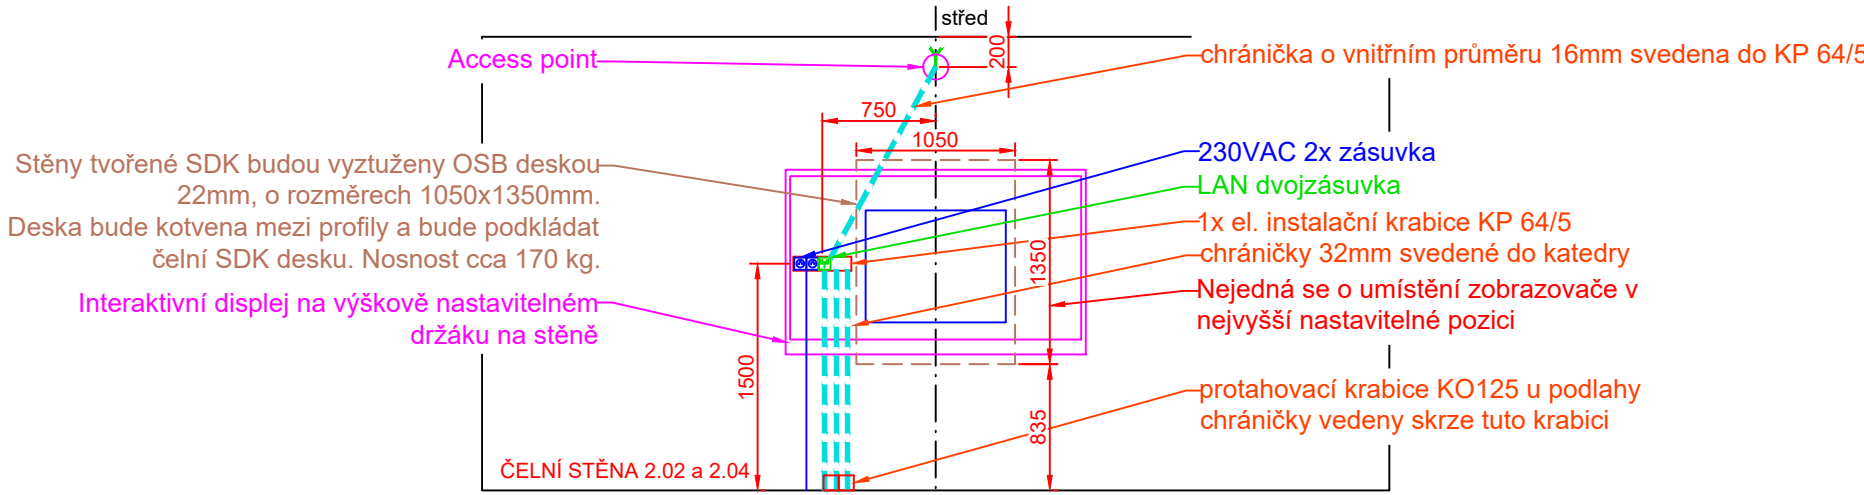

AKCE: ZŠ Louny, Prokopa Holého Prokopa Holého 2632, 440 01 Louny		4DESIGN AVI DESIGN 4AVI s.r.o. design4avi@design4avi.cz 102 00 PRAHA 10, Pražská 63	
VYPRACOVAL:	Sebastian Fenyk	DATUM:	08/2024
VEDOUCÍ PROJEKTANT:	Ondřej Sedláček	STUPEŇ:	DVD
INVESTOR:	Město Louny Mírové náměstí 35, 440 01 Louny, IČ: 00265209	MĚŘÍTKO:	
OBSAH:	PŮDORYS 2. NP NÁROKY NA PROFESE	Č. VÝKRESU:	08
		Č. PARÉ:	