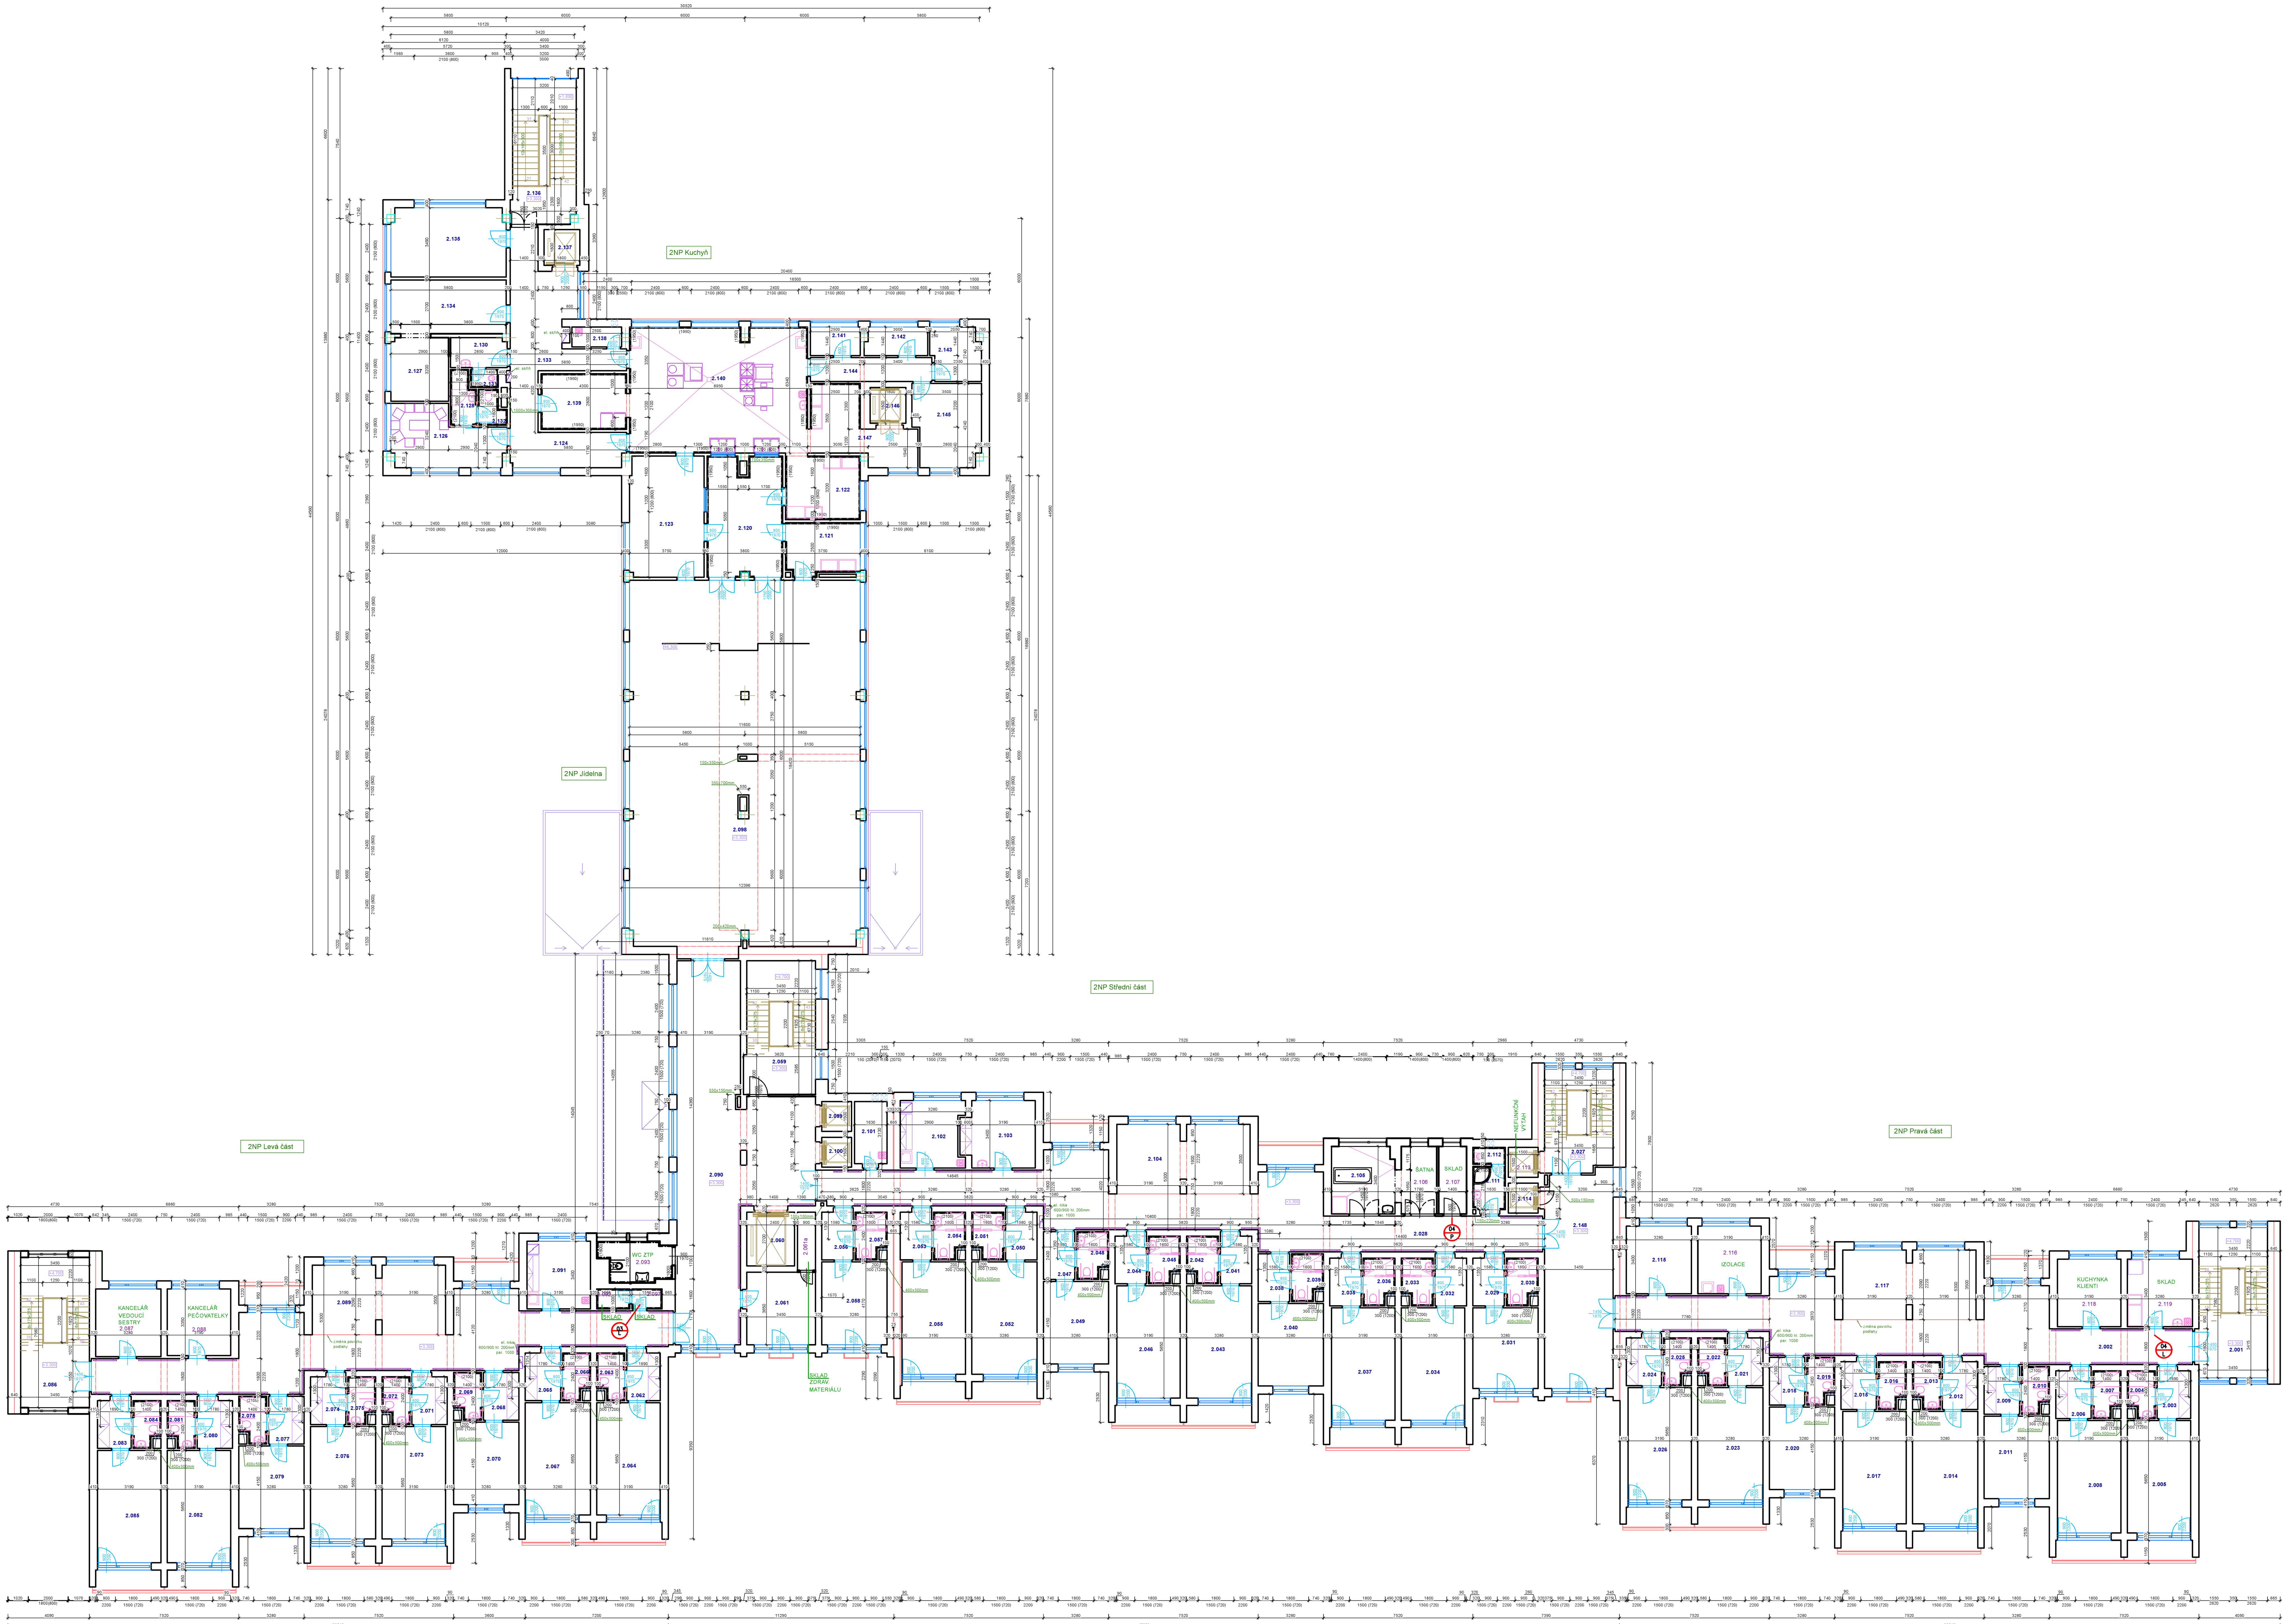

LEGENDA MÍSTNOSTÍ

č. místnosti	název místnosti	plocha (m²)	podlaha	stěna	strop
2.001	schodiště	26,48	ker. dlažba	omyvat. nátěr v.2m +váp. omítka	vápenocementová omítka
2.002	chodba	66,51	PVC	omyvat. nátěr v.2m +váp. omítka	vápenocementová omítka
2.003	předsíň	4,27	PVC	vápenocementová omítka	vápenocementová omítka
2.004	koupelna	3,06	ker. dlažba	keram. obklad v.2100mm	vápenocementová omítka
2.005	dvoulůžkový pokoj	18,02	PVC	vápenocementová omítka	vápenocementová omítka
2.006	předsíň	4,27	PVC	vápenocementová omítka	vápenocementová omítka
2.007	koupelna	3,06	ker. dlažba	keram. obklad v.2100mm	vápenocementová omítka
2.008	dvoulůžkový pokoj	18,02	PVC	vápenocementová omítka	vápenocementová omítka
2.009	předsíň	4,27	PVC	vápenocementová omítka	vápenocementová omítka
2.010	koupelna	3,06	ker. dlažba	keram. obklad v.2100mm	vápenocementová omítka
2.011	jednolůžkový pokoj	13,61	PVC	vápenocementová omítka	vápenocementová omítka
2.012	předsíň	4,27	PVC	vápenocementová omítka	vápenocementová omítka
2.013	koupelna	3,06	ker. dlažba	keram. obklad v.2100mm	vápenocementová omítka
2.014	dvoulůžkový pokoj	18,55	PVC	vápenocementová omítka	vápenocementová omítka
2.015	předsíň	4,27	PVC	vápenocementová omítka	vápenocementová omítka
2.016	koupelna	3,06	ker. dlažba	keram. obklad v.2100mm	vápenocementová omítka
2.017	dvoulůžkový pokoj	18,02	PVC	vápenocementová omítka	vápenocementová omítka
2.018	koupelna	3,06	ker. dlažba	keram. obklad v.2100mm	vápenocementová omítka
2.019	předsíň	4,27	PVC	vápenocementová omítka	vápenocementová omítka
2.020	jednolůžkový pokoj	13,61	PVC	vápenocementová omítka	vápenocementová omítka
2.021	předsíň	4,27	PVC	vápenocementová omítka	vápenocementová omítka
2.022	kopelna	3,06	ker. dlažba	keram. obklad v.2100mm	vápenocementová omítka
2.023	dvoulůžkový pokoj	18,55	PVC	vápenocementová omítka	vápenocementová omítka
2.024	předsíň	4,27	PVC	vápenocementová omítka	vápenocementová omítka
2.025	koupelna	3,06	ker. dlažba	keram. obklad v.2100mm	vápenocementová omítka
2.026	dvoulůžkový pokoj	18,02	PVC	vápenocementová omítka	vápenocementová omítka
2.027	schodiště	17,80	ker. dlažba	vápenocementová omítka	vápenocementová omítka
2.028	chodba	80,08	PVC	omyvat. nátěr v.2m +váp. omítka	vápenocementová omítka
2.029	předsíň	3,79	PVC	vápenocementová omítka	vápenocementová omítka
2.030	koupelna	3,54	ker. dlažba	keram. obklad v.2100mm	vápenocementová omítka
2.031	jednolůžkový pokoj	13,61	PVC	vápenocementová omítka	vápenocementová omítka
2.032	předsíň	3,79	PVC	vápenocementová omítka	vápenocementová omítka
2.033	koupelna	3,54	ker. dlažba	keram. obklad v.2100mm	vápenocementová omítka
2.034	dvoulůžkový pokoj	18,02	PVC	vápenocementová omítka	vápenocementová omítka
2.035	předsíň	3,79	PVC	vápenocementová omítka	vápenocementová omítka
2.036	koupelna	3,54	ker. dlažba	keram. obklad v.2100mm	vápenocementová omítka
2.037	dvoulůžkový pokoj	18,02	PVC	vápenocementová omítka	vápenocementová omítka
2.038	koupelna	3,54	ker. dlažba	keram. obklad v.2100mm	vápenocementová omítka
2.039	předsíň	3,79	PVC	vápenocementová omítka	vápenocementová omítka
2.040	jednolůžkový pokoj	13,61	PVC	vápenocementová omítka	vápenocementová omítka
2.041	předsíň	3,79	PVC	vápenocementová omítka	vápenocementová omítka
2.042	koupelna	3,54	ker. dlažba	keram. obklad v.2100mm	vápenocementová omítka
2.043	dvoulůžkový pokoj	18,55	PVC	vápenocementová omítka	vápenocementová omítka
2.044	předsíň	3,79	PVC	vápenocementová omítka	vápenocementová omítka
2.045	koupelna	3,54	ker. dlažba	keram. obklad v.2100mm	vápenocementová omítka
2.046	dvoulůžkový pokoj	18,02	PVC	vápenocementová omítka	vápenocementová omítka
2.047	předsíň	3,79	PVC	vápenocementová omítka	vápenocementová omítka
2.048	koupelna	3,54	ker. dlažba	keram. obklad v.2100mm	vápenocementová omítka
2.049	jednolůžkový pokoj	13,61	PVC	vápenocementová omítka	vápenocementová omítka
2.050	předsíň	3,79	PVC	vápenocementová omítka	vápenocementová omítka
2.051	koupelna	3,54	ker. dlažba	keram. obklad v.2100mm	vápenocementová omítka
2.052	dvoulůžkový pokoj	18,55	PVC	vápenocementová omítka	vápenocementová omítka
2.053	předsíň	3,79	PVC	vápenocementová omítka	vápenocementová omítka
2.054	koupelna	3,54	ker. dlažba	keram. obklad v.2100mm	vápenocementová omítka
2.055	dvoulůžkový pokoj	18,02	PVC	vápenocementová omítka	vápenocementová omítka
2.056	předsíň	3,79	PVC	vápenocementová omítka	vápenocementová omítka
2.057	koupelna	3,54	ker. dlažba	keram. obklad v.2100mm	vápenocementová omítka
2.058	jednolůžkový pokoj	13,68	PVC	vápenocementová omítka	vápenocementová omítka
2.059	schodiště	176,00	ker. dlažba	omyvat. nátěr v.2m +váp. omítka	vápenocementová omítka
2.060	výtah	6,50			
2.061	ordinace	15,28	PVC	stávající vápenocement. omítka	stáv. vápenocem. omítka
2.061a	sklad zdrav. materiálu	2,63	PVC	vápenocementová omítka	vápenocementová omítka
2.062	předsíň	2,35	PVC	vápenocementová omítka	vápenocementová omítka
2.063	koupelna	5,20	ker. dlažba	keram. obklad v.2100mm	vápenocementová omítka
2.064	dvoulůžkový pokoj	18,02	PVC	vápenocementová omítka	vápenocementová omítka
2.065	předsíň	4,27	PVC	vápenocementová omítka	vápenocementová omítka
2.066	koupelna	3,06	ker. dlažba	keram. obklad v.2100mm	vápenocementová omítka
2.067	dvoulůžkový pokoj	18,55	PVC	vápenocementová omítka	vápenocementová omítka
2.068	předsíň	4,27	PVC	vápenocementová omítka	vápenocementová omítka
2.069	koupelna	3,06	ker. dlažba	keram. obklad v.2100mm	vápenocementová omítka
2.070	jednolůžkový pokoj	13,61	PVC	vápenocementová omítka	vápenocementová omítka
2.071	předsíň	4,27	PVC	vápenocementová omítka	vápenocementová omítka
2.072	koupelna	3,06	ker. dlažba	keram. obklad v.2100mm	vápenocementová omítka
2.073	dvoulůžkový pokoj	18,05	PVC	vápenocementová omítka	vápenocementová omítka
2.074	předsíň	4,27	PVC	vápenocementová omítka	vápenocementová omítka
2.075	koupelna	3,06	ker. dlažba	keram. obklad v.2100mm	vápenocementová omítka
2.076	dvoulůžkový pokoj	18,55	PVC	vápenocementová omítka	vápenocementová omítka
2.077	předsíň	4,27	PVC	vápenocementová omítka	vápenocementová omítka
2.078	koupelna	3,06	ker. dlažba	keram. obklad v.2100mm	vápenocementová omítka
2.079	jednolůžkový pokoj	13,61	PVC	vápenocementová omítka	vápenocementová omítka
2.080	předsíň	4,27	PVC	vápenocementová omítka	vápenocementová omítka
2.081	koupelna	3,06	ker. dlažba	keram. obklad v.2100mm	vápenocementová omítka
2.082	dvoulůžkový pokoj	18,02	PVC	vápenocementová omítka	vápenocementová omítka
2.083	předsíň	4,27	PVC	vápenocementová omítka	vápenocementová omítka
2.084	koupelna	3,06	ker. dlažba	keram. obklad v.2100mm	vápenocementová omítka
2.085	dvoulůžkový pokoj	18,02	PVC	vápenocementová omítka	vápenocementová omítka
2.086	schodiště	27,00	ker. dlažba	omyvat. nátěr v.2m +váp. omítka	stáv. vápenocem. omítka
2.087	kancelář vedoucí sestry	11,15	stáv. PVC	stávající vápenocement. omítka	stáv. vápenocem. omítka
2.088	kancelář pečovatelky	10,85	stáv. PVC	stávající vápenocement. omítka	stáv. vápenocem. omítka
2.089	respirium	22,90	PVC	omyvat. nátěr v.2m +váp. omítka	vápenocementová omítka
2.090	chodba	37,25	PVC	omyvat. nátěr v.2m +váp. omítka	stáv. vápenocem. omítka
2.091	čajová kuchyň	10,85	stáv. PVC	stávající vápenocement. omítka	stáv. vápenocem. omítka
2.092	sklad	1,67	stáv.ker. dl.	stávající. ker. obklad v.1500mm	stáv. vápenocem. omítka
2.093	WC ZTP	1,84	stáv.ker. dl.	stávající. ker. obklad v.1500mm	stáv. vápenocem. omítka
2.095	umývárna	1,69	stáv.ker. dl.	stávající. ker. obklad v.1500mm	
2.097	sklad	1,52	stáv.ker. dl.	stávající. ker. obklad v.1500mm	stáv. vápenocem. omítka
2.098	jídelna - společenská místnost	212,50	PVC	omyvat. nátěr v.2m +váp. omítka	vápenocem. omítka, stáv. sádrokartonový podhled
2.099	výtah	2,20			
2.100	výtah	2,20			
2.101	úklid	5,38	stáv.ker. dl.	stávající vápenocement. omítka	stáv. vápenocem. omítka
2.102	pomocná kuchyně	10,18	stáv. PVC	stávající vápenocement. omítka	stáv. vápenocem. omítka
2.103	sesterna	12,23	stáv. PVC	stávající vápenocement. omítka	stáv. vápenocem. omítka
2.104	respirium	22,94	PVC	omyvat. nátěr v.2m +váp. omítka	vápenocementová omítka
2.105	koupelna	10,85	stáv.ker. dl.	stávající. ker. obklad v.1500mm	stáv. vápenocem. omítka
2.106	šatna				
2.107	sklad				
2.111	umývaran	3,58	stáv.ker. dl.	stávající. ker. obklad v.1500mm	stáv. vápenocem. omítka
2.112	WC	2,00	stáv.ker. dl.	stávající. ker. obklad v.1500mm	stáv. vápenocem. omítka
2.113	výtah nefunkční	2,25			
2.114	výtah	2,25			
2.115	rezervní prádlo	11,15	stáv. PVC	stávající vápenocement. omítka	stáv. vápenocem. omítka
2.116	izolace	10,85	stáv. PVC	stávající vápenocement. omítka	stáv. vápenocem. omítka
2.117	respirium	22,94	PVC	omyvat. nátěr v.2m +váp. omítka	vápenocementová omítka
2.118	kuchyňka klienti	10,85	stáv. PVC	stávající vápenocement. omítka	stáv. vápenocem. omítka
2.119	sklad	11,15	stáv.ker. dl.	stávající vápenocement. omítka	stáv. vápenocem. omítka
2.120	výdejna	22,50	keram. dlažba	keramický obklad v. 2m + malba	vápenocementová omítka
2.121	dopr. nádoby	10,21	keram. dlažba	keramický obklad v. 2m + malba	vápenocementová omítka
2.122	bílé nádobí	12,23	keram. dlažba	keramický obklad v. 2m + malba	vápenocementová omítka
2.123	jídelna personál	22,83	zátěžové PVC	vápenocementová omítka	vápenocementová omítka
2.124	denní sklad	8,82	keram. dlažba	vápenocementová omítka	vápenocementová omítka
2.126	denní místnost	15,08	PVC	vápenocementová omítka	vápenocementová omítka
2.127	sklad	9,46	keram. dlažba	vápenocementová omítka	vápenocementová omítka
2.128	sprcha ženy	3,24	keram. dlažba	keramický obklad v. 2m + malba	vápenocementová omítka
2.130	předsíň - umývárna	4,15	keram. dlažba	keramický obklad v. 2m + malba	vápenocementová omítka
2.131	WC muži	1,26	stávající PVC	stávající vápenocement. omítka	stávající vápenocement. omítka
2.132	WC ženy	2,16	keram. dlažba	keramický obklad v. 2m + malba	vápenocementová omítka
2.133	manipulační chodba	27,10	keram. dlažba	vápenocementová omítka	vápenocementová omítka
2.134	suchý sklad	15,53	keram. dlažba	vápenocementová omítka	vápenocementová omítka
2.135	kancel. stravování	20,14	PVC	vápenocementová omítka	vápenocementová omítka
2.136	schodiště	23,37	stávající PVC	stávající vápenocement. omítka	stávající vápenocement. omítka
2.137	výtah	3,24			
2.138	úklid	2,50	keram. dlažba	keramický obklad v. 2m + malba	vápenocementová omítka
2.139	přípravna - kuchyň	11,43	keram. dlažba	keramický obklad v. 2m + malba	vápenocementová omítka
2.140	kuchyň	56,62	keram. dlažba	keramický obklad v. 2m + malba	vápenocementová omítka
2.141	vedoucí	3,60	keram. dlažba	vápenocementová omítka	vápenocementová omítka
2.142	sklad	4,46	keram. dlažba	vápenocementová omítka	vápenocementová omítka
2.143	DKP	6,64	keram. dlažba	vápenocementová omítka	vápenocementová omítka
2.144	chodba	7,27	keram. dlažba	vápenocementová omítka	vápenocementová omítka
2.145	jídelna kuch.	13,80	keram. dlažba	vápenocementová omítka	vápenocementová omítka
2.146	výtah	3,24			
2.147	kuch. nádobí	8,75	keram. dlažba	keramický obklad v. 2m + malba	vápenocementová omítka
2.148	chodba	37,25	PVC	omyvat. nátěr v.2m +vápenocem. omítka	vápenocementová omítka

ZODP. PROJEKTANT	VYPRACOVAL	KRESLIL	Ing. Karel Hrdlička
ING.K. HRDLIČKA	ING.K. HRDLIČKA	ING.K. HRDLIČKA	Inženýrské a projektové služby Jabloňová 283 434 01 MOST IČO: 615 44 060

INVESTOR: Město Louny, Mírové náměstí 35, 440 23 Louny

KRAJ: ÚSTECKÝ | OBEC: LOUNY | K.Ú.: LOUNY

ZAK. Č.: 2023022-P

ARCH. Č.:

AKCE:

EPS pro domov pro seniory U Pramene Louny

FORMÁT: 12xA4 | KOPIE:

DATUM: 01/2024

STUPEŇ: DSP

MĚŘÍTKO: 1:150

OBSAH:

Půdorys 2.NP

VÝKRES Č.: D.1.1.03